



MEIO FIO E SARJETA DE CONCRETO

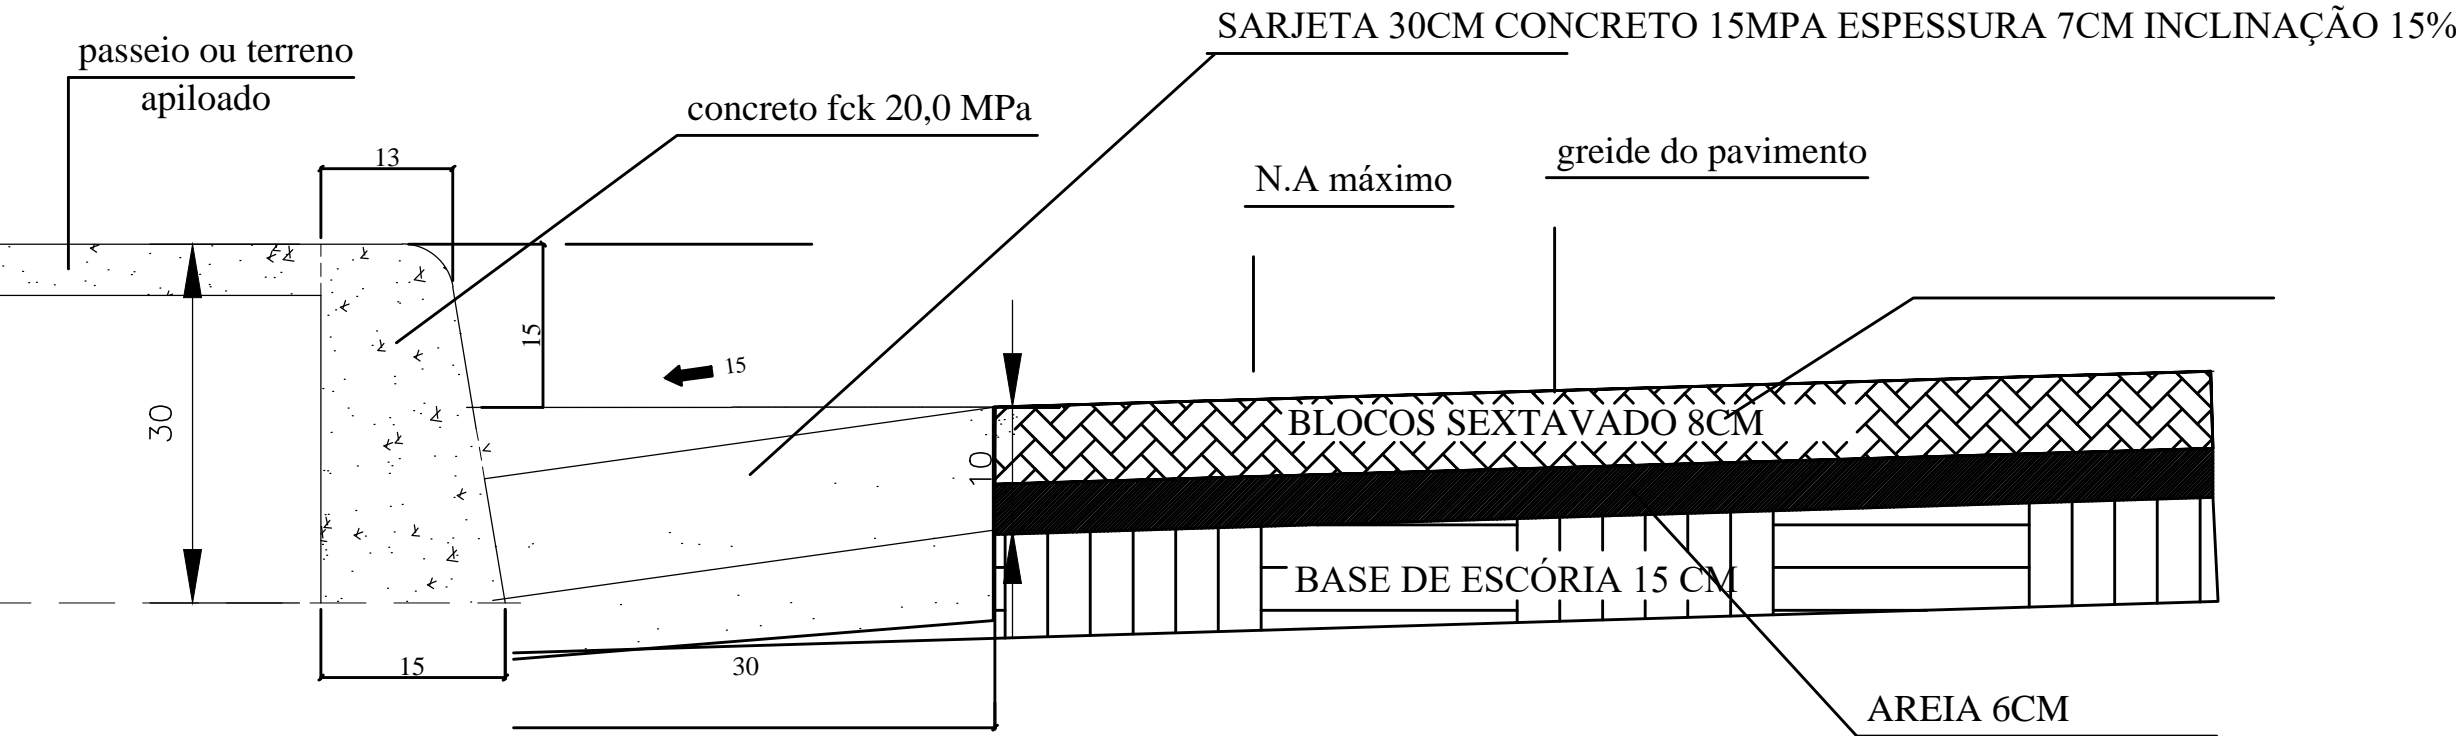


DETALHE
SEM ESCALA

DETALHE DO MEIO-FIO
ESCALA 1/10


BLOCO DE CONCRETO

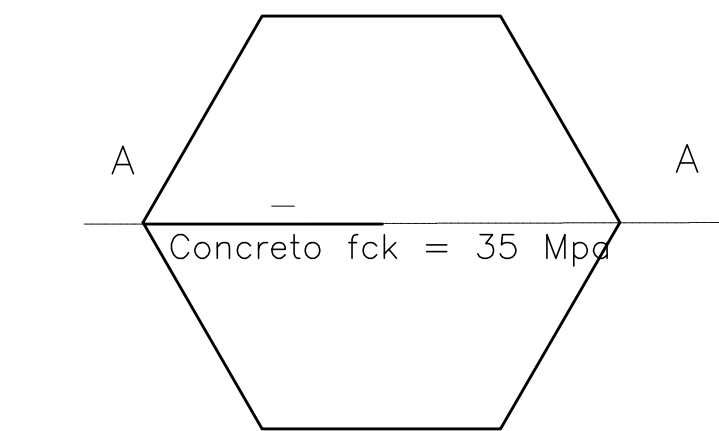

PLANTA BAIXA
ESCAL 1/10

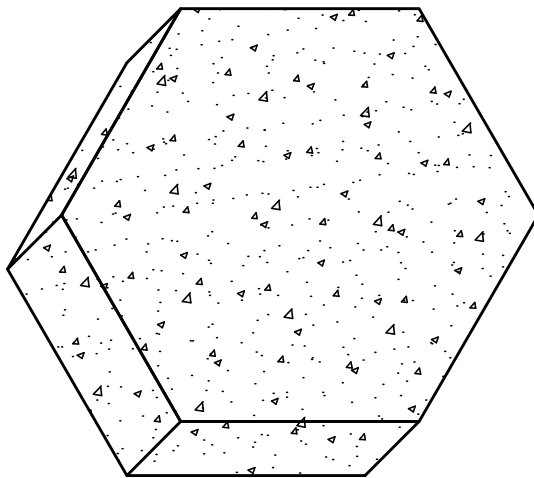


VISTA 3D
ESCALA 1/10

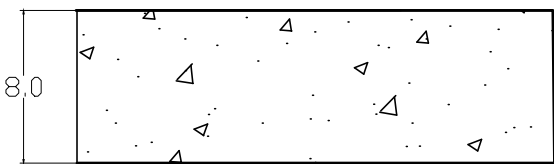

BLOQUETE CORTE AA
ESCALA 1/10

CANALETA MEIA CANA DE CONCRETO D=50CM

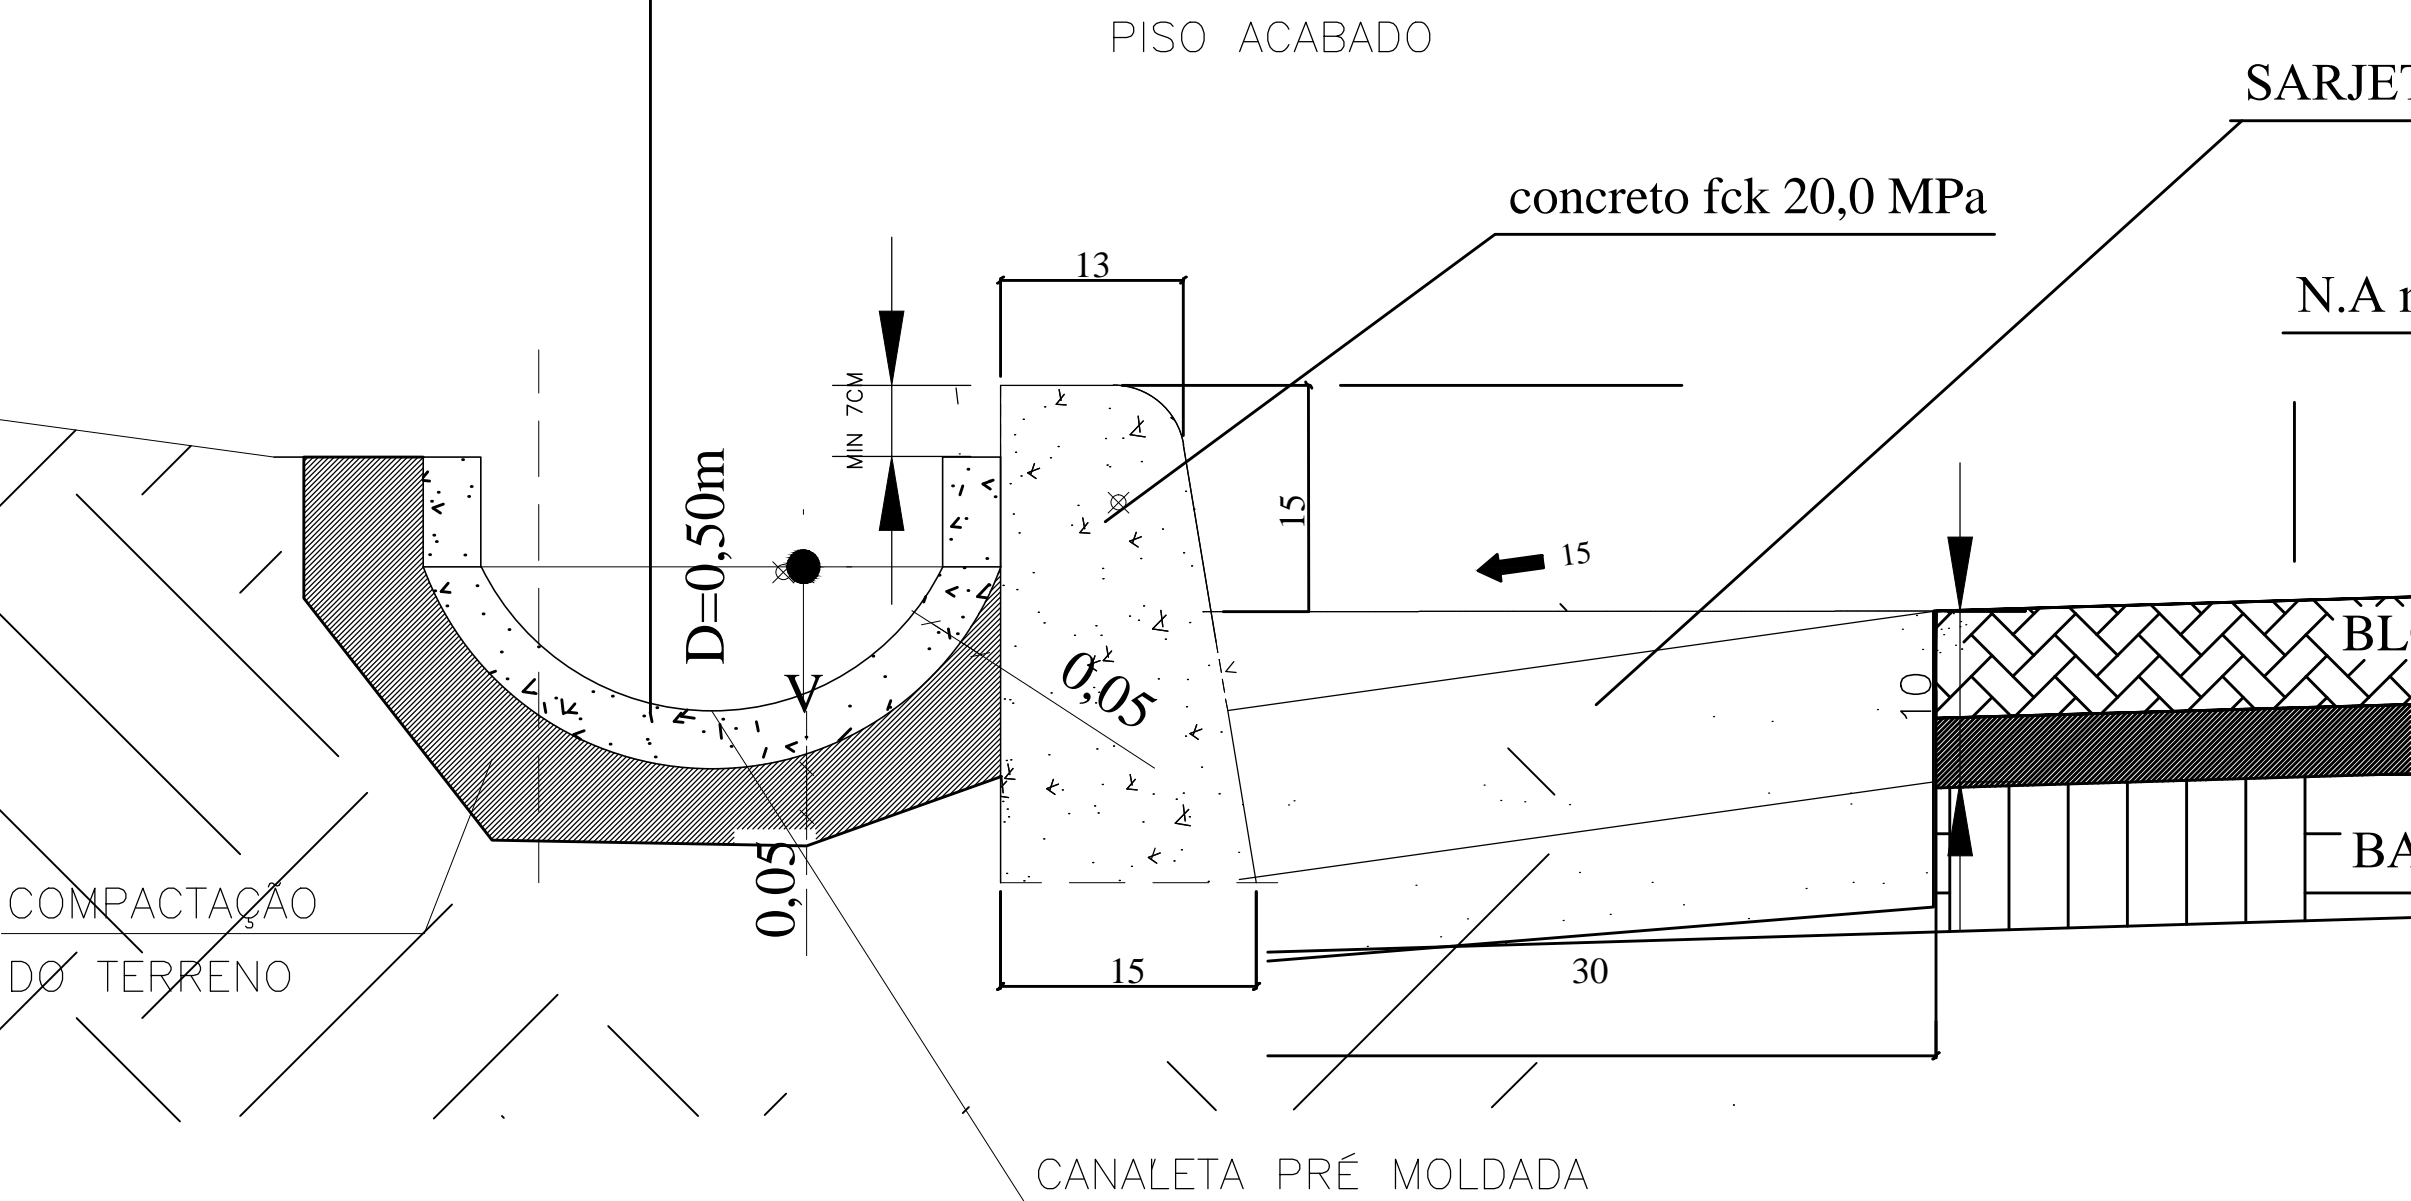


CANALETA MEIA CANA DE CONCRETO
A CÉU ABERTO

SEM ESCALA

APROVAÇÃO

18.307.389/0001-88
PREFEITURA MUNICIPAL
DE BRAÚNAS
RUA SÃO BENTO, Nº 401
CENTRO - CEP 35.189-000
BRAÚNAS - MG

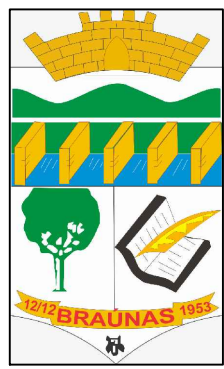

PREFEITURA MUNICIPAL DE BRAÚNAS/MG

RESPONSÁVEL TÉCNICO			CREA	
DIONES VAZ DE OLIVEIRA			135448/D	
PROPRIETÁRIO			CPF /CNPJ	
PREFEITURA MUNICIPAL DE BRAUNAS			18.307.389/0001-88	
OBRA: PAVIMENTAÇÃO EM BLOCOS SEXTAVADO DE CONCRETO			NÚMERO	
			-	
ENDEREÇO DA OBRA:			CEP	
ESTRADA DIVERSAS MUNICÍPIO DE BRAUNAS			-	
QUADRA	LOTE	TIPO DE PROJETO	ESCALAS	
-	-	PAVIMENTAÇÃO	INDICADAS	
CONTEÚDO PERFIL LONGITUDINAL E TRANSVERSAL				
PROJETO		DESENHO	DATA	REVISÃO
DIONES		DIONES	13/01/2024	01
				FOLHA
				10/13