



ESCADA HIDRAULICA DAD 4 MODELO DNIT

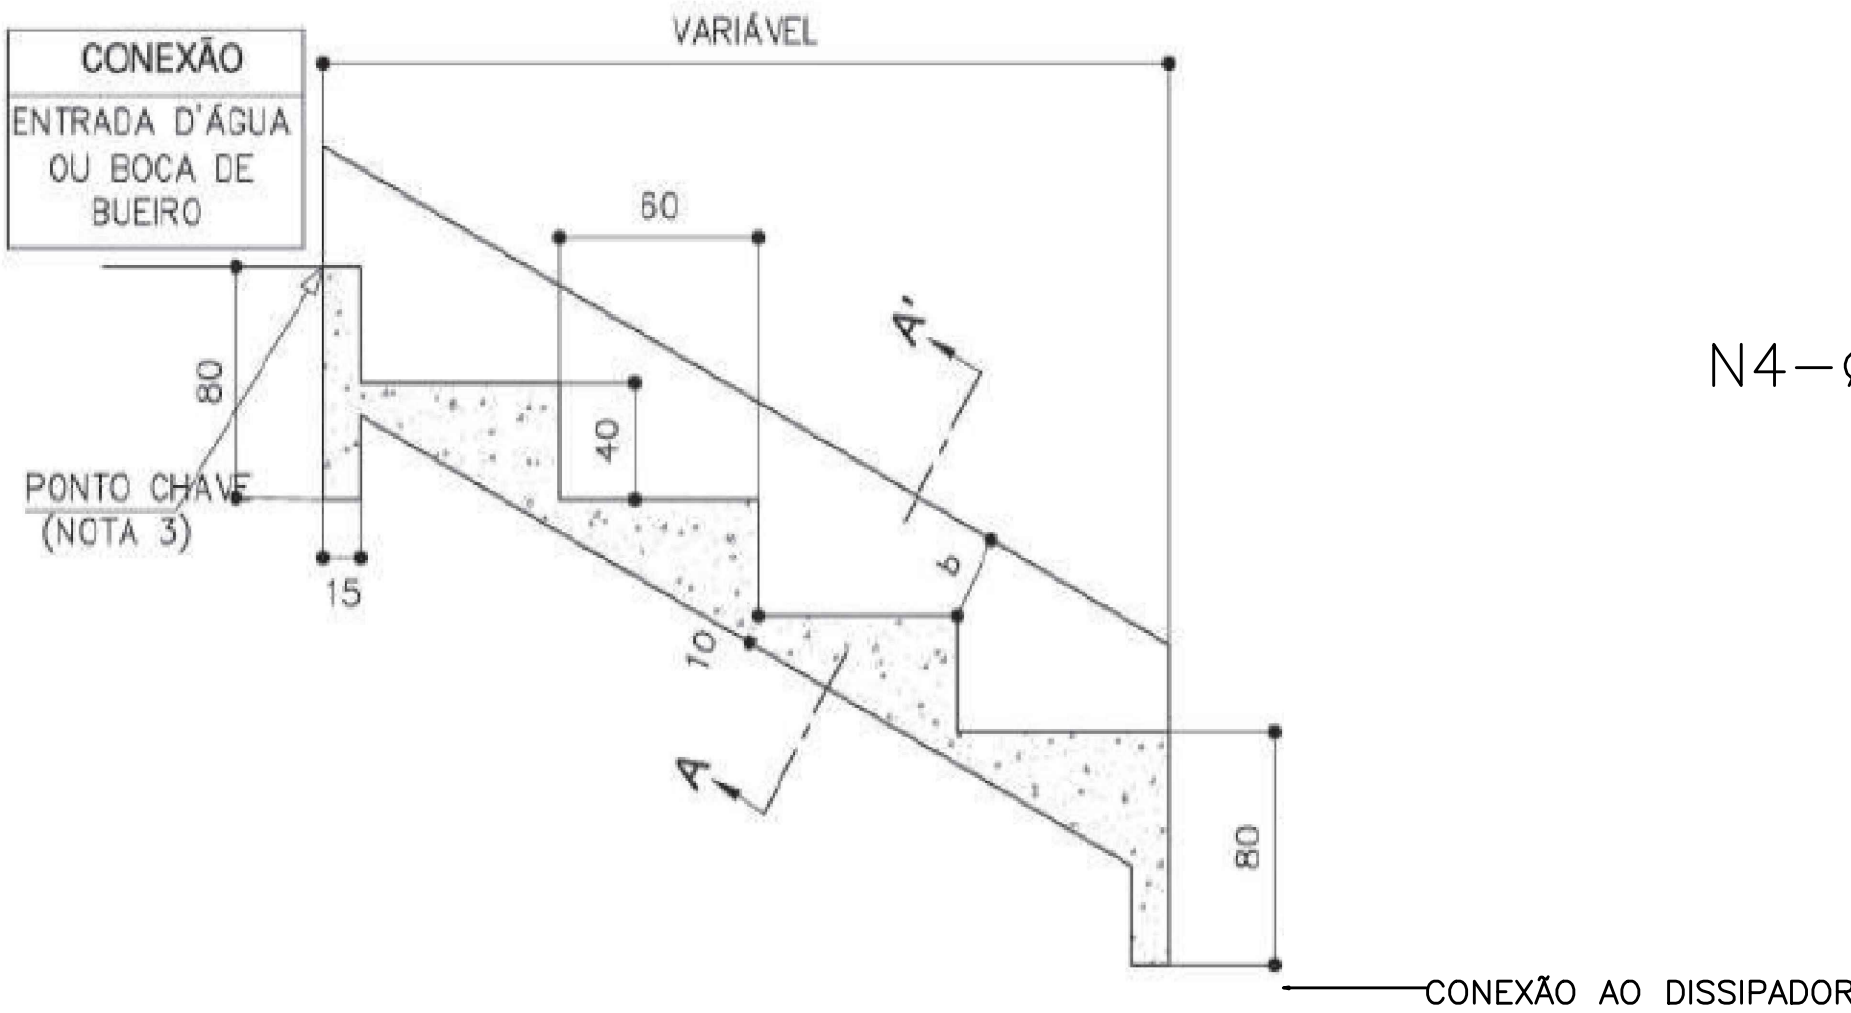


50
10
N4-Ø5-130 C20



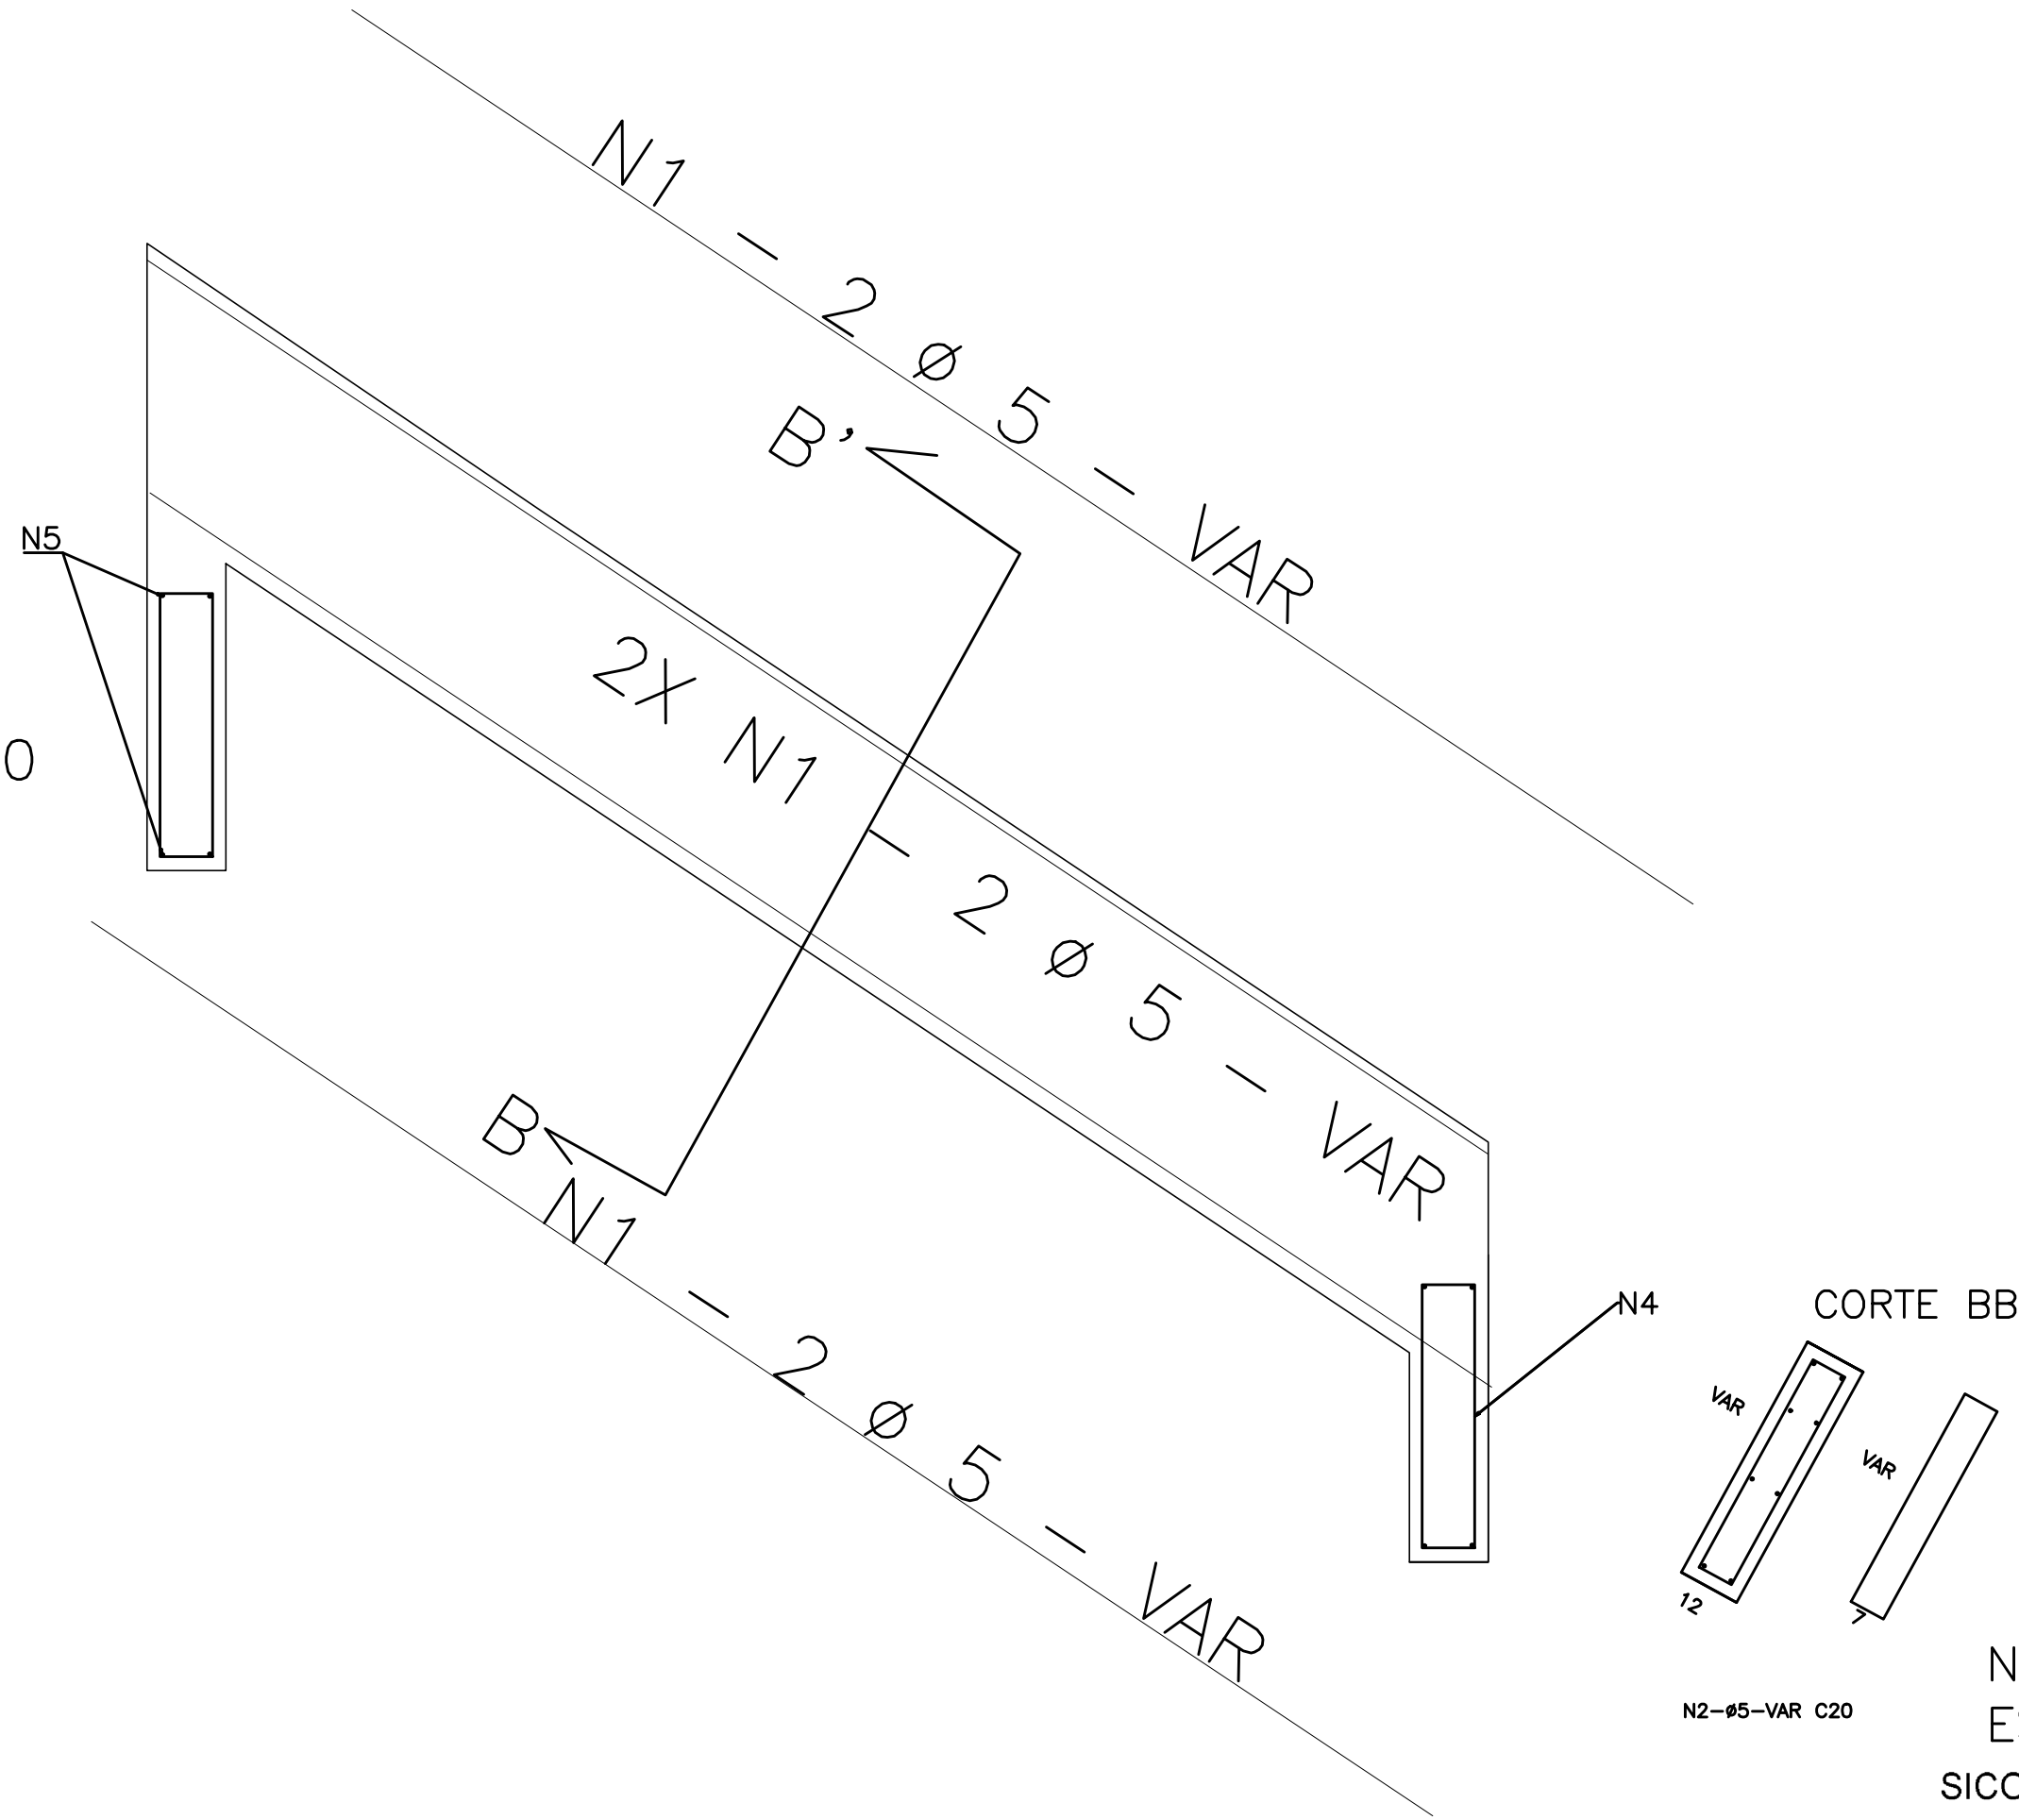


NOTA:
ESCADA HIDRÁULICA SER EXECUTADA PELA PREFEITURA
SICONV - Nº OPERAÇÃO 1088934-11 - Nº SICONV 947110
ART Nº MG20242644752

DESCIDA D' ÁGUA EM PLANTA

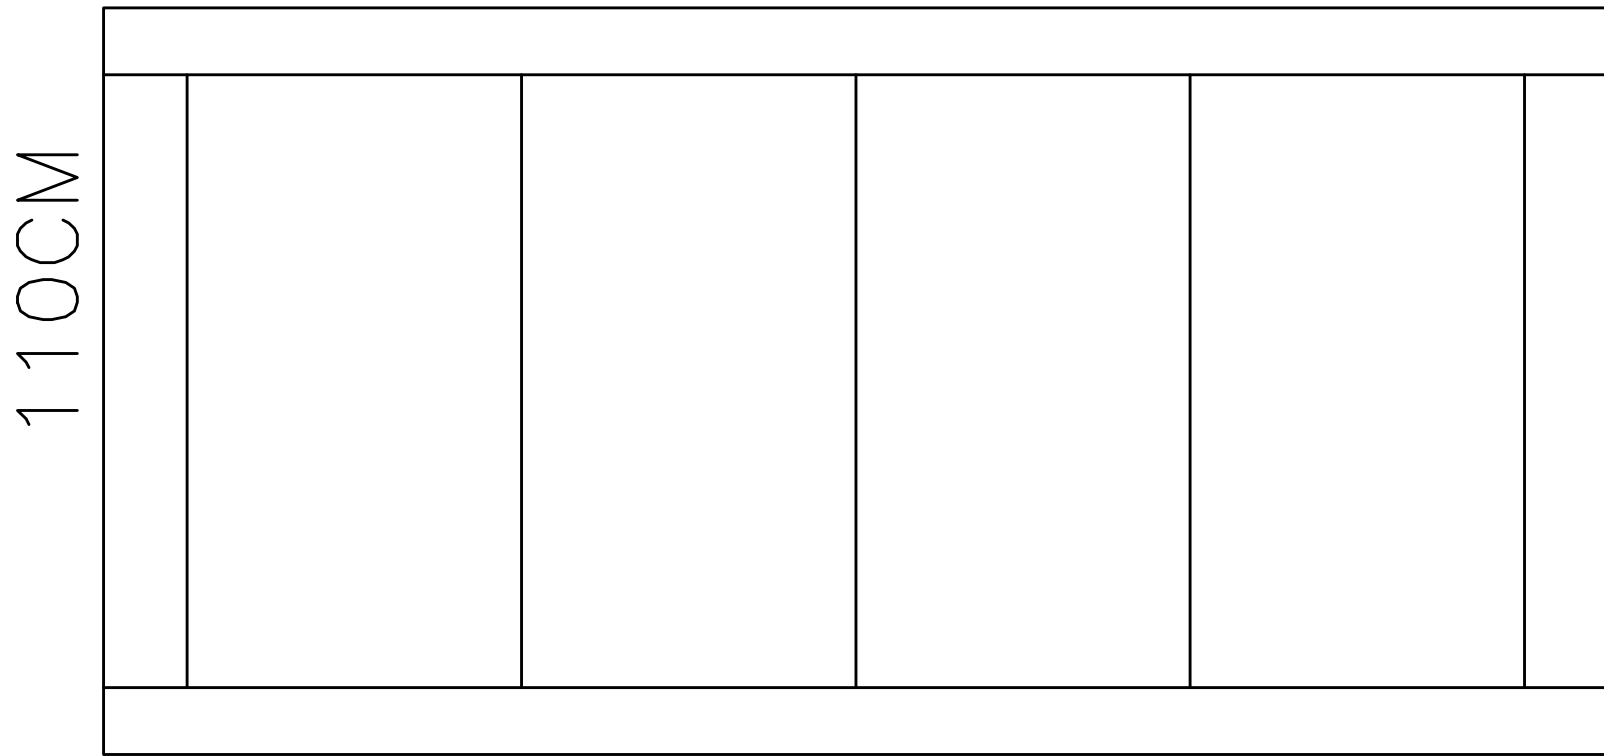

CORTE AA'

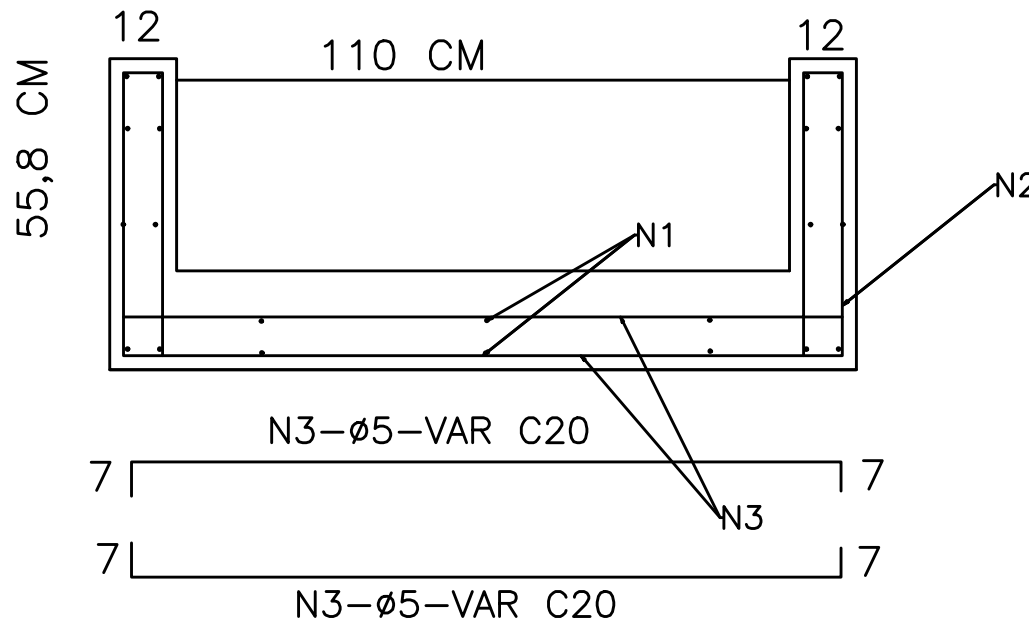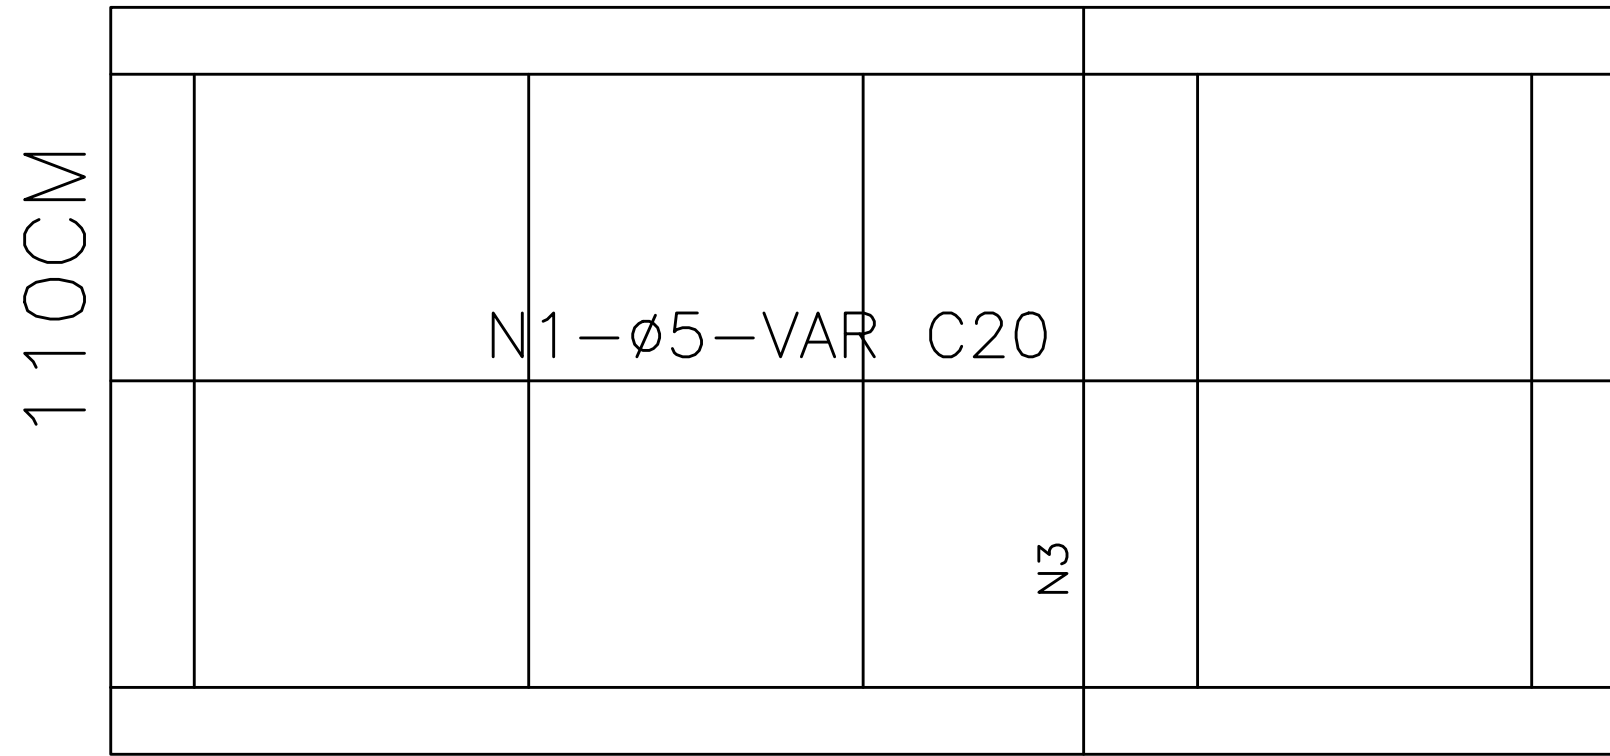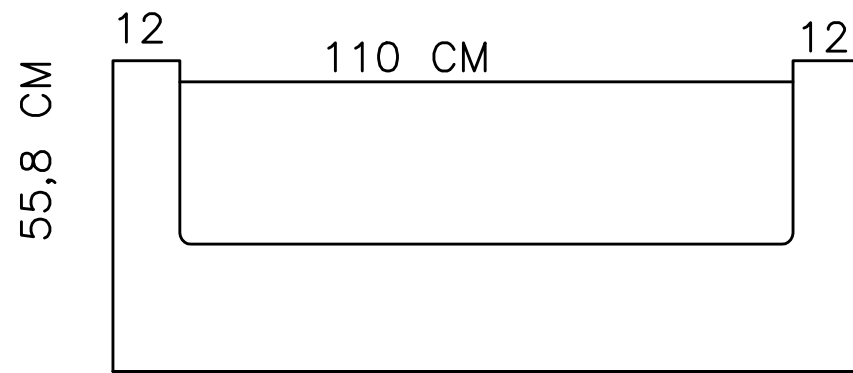


DIMENSÕES E CONSUMOS MÉDIOS											
CONCRETO SIMPLES ARMADO						CONCRETO ARMADO					
TIPO	ADAPTÁVEL EM	CONCRETO M3/3	FORMAS M2/M	ESCAVAÇÃO M3/3	APILAMENTO	TIPO	N1 KG/M	N2 KG/M	N3 KG/M	N4 KG/M	N5 KG/M
DAD 04	BSTC 600MM	0,59	0,53	0,37	0,11	DAD 04	5,17	0,93	4,32	0,96	0,58

NOTAS:
1-DIMENSÕES DAS BITOLAS DAS BARRAS EM AÇO CA 60;
2-UTILIZAR CONCRETO FCK >= 20MPA;
3-SEÇÃO COLOCADA JUNTAS DE DILATAÇÃO A CADA 10M E PREENCHIDA COM ARGAMASSA ASFÁLTICA;
4- INTERCALAR DENES DE ANCORAGEM A CADA 5M, MEDINDO 15X40CM, EM TODA EXTENSÃO DA SEÇÃO TRANSVERSAL.
5 - MODELO DAD 4 ALBUM DE PROJETOS DE DRENAGEM DO DNIT.

APROVAÇÃO

18.307.389/0001-88
PREFEITURA MUNICIPAL
DE BRAÚNAS
RUA SÃO BENTO, Nº 401
CENTRO - CEP 35.189-000
BRAÚNAS - MG

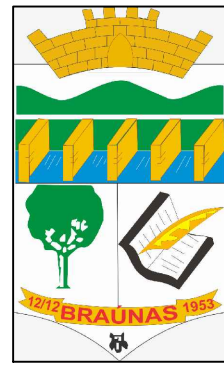

PREFEITURA MUNICIPAL DE BRAÚNAS/MG

RESPONSÁVEL TÉCNICO			CREA	
DIONES VAZ DE OLIVEIRA			135448/D	
PROPRIETÁRIO			CPF/CNPJ	
PREFEITURA MUNICIPAL DE BRAUNAS			18.307.389/0001-88	
OBRA:			NÚMERO	
PAVIMENTAÇÃO EM BLOCOS SEXTAVADO DE CONCRETO			-	
ENDEREÇO DA OBRA:			CEP	
ESTRADA DIVERSAS MUNÍCIPIO DE BRAUNAS			-	
QUADRA	LOTE	TIPO DE PROJETO	ESCALAS	
-	-	PAVIMENTAÇÃO	INDICADAS	
CONTEÚDO PERFIL LONGITUDINAL E TRANSVERSAL				
PROJETO		DESENHO	DATA	REVISÃO
DIONES		DIONES	13/01/2024	01
			FOLHA	
			12/13	