

TRECHO 02 —
MORRO
BARROADAS

ESCADA HIDRÁULICA COMPRIMENTO 5 M
E BACIA DISSIPAÇÃO 01 A SER CONSTRUÍDA
PELA PREFEITURA

ESCADA HIDRÁULICA COMPRIMENTO 4 M
E BACIA DISSIPAÇÃO 01 A SER CONSTRUÍDA
PELA PREFEITURA

SARJETA TRECHO RETO LARGURA 30cm

FIM CALÇAMENTO
CAIXA DE PASSAGEM

MANILHA Ø 800MM C = 24M

MANILHA Ø 800MM COMP 8M

MEIO FIO TRECHO RETO

CAIXA DE PASSAGEM

MEIO FIO TRECHO RETO

INÍCIO CALÇAMENTO

CAIXA DE PASSAGEM

SARJETA TRECHO RETO LARGURA 30cm

MANILHA Ø 600MM COMP 12M


CAIXA DE PASSAGEM

APROVAÇÃO

18.307.389/0001-88
PREFEITURA MUNICIPAL
DE BRAÚNAS
RUA SÃO BENTO, Nº 401
CENTRO - CEP 35.189-000
BRAÚNAS - MG


TRECHO 02

PERFIL LONGITUDINAL
ESCALA 1/200

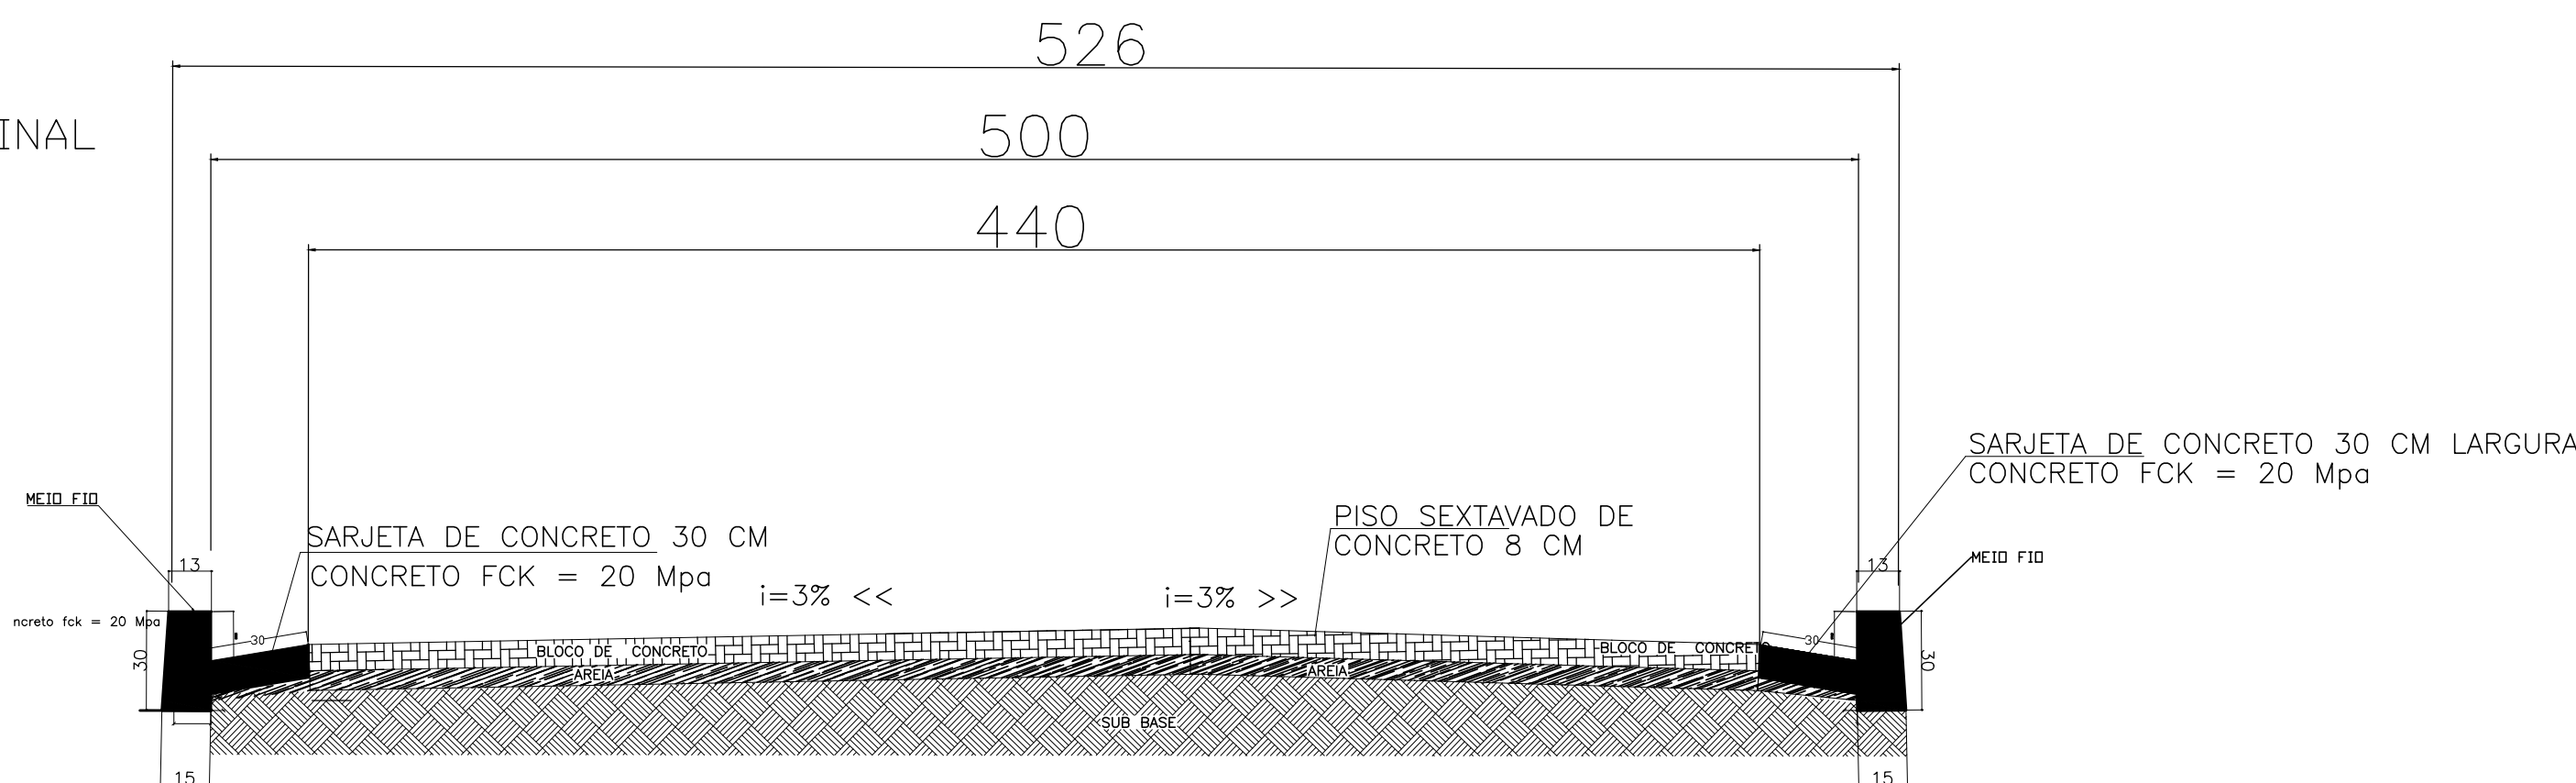

SEÇÃO TRANSVERSAL DO PAVIMENTO
s/ esc.

COMPRIMENTO: 130,21 M
LARGURA MÉDIA = 5,0
ÁREA = 651,07 M2

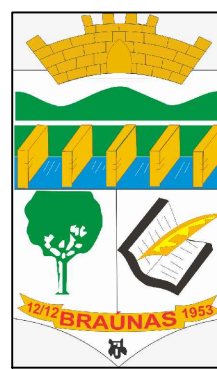

PREFEITURA MUNICIPAL DE BRAÚNAS/MG

RESPONSÁVEL TÉCNICO		DIONES VAZ DE OLIVEIRA		CREA	135448/D
PROPRIETÁRIO		PREFEITURA MUNICIPAL DE BRAÚNAS		CPF/CNPJ	18.307.389/0001-88
OBRA:		PAVIMENTAÇÃO EM BLOCOS SEXTAVADO DE CONCRETO		NÚMERO	—
ENDEREÇO DA OBRA:		ESTRADA DIVERSAS MUNICÍPIO DE BRAÚNAS		CEP	—
QUADRA	—	LOTE	—	TIPO DE PROJETO	PAVIMENTAÇÃO
CONTEÚDO PERFIL LONGITUDINAL E TRANSVERSAL				ESCALAS	INDICADAS
PROJETO	DIONES	DESENHO	DIONES	DATA	01/2024
REVISÃO		FOLHA		03/13	

SICONV - Nº OPERAÇÃO 1088934-11 - Nº SICONV 947110

ART Nº MG20242644752