


TRECHO 05

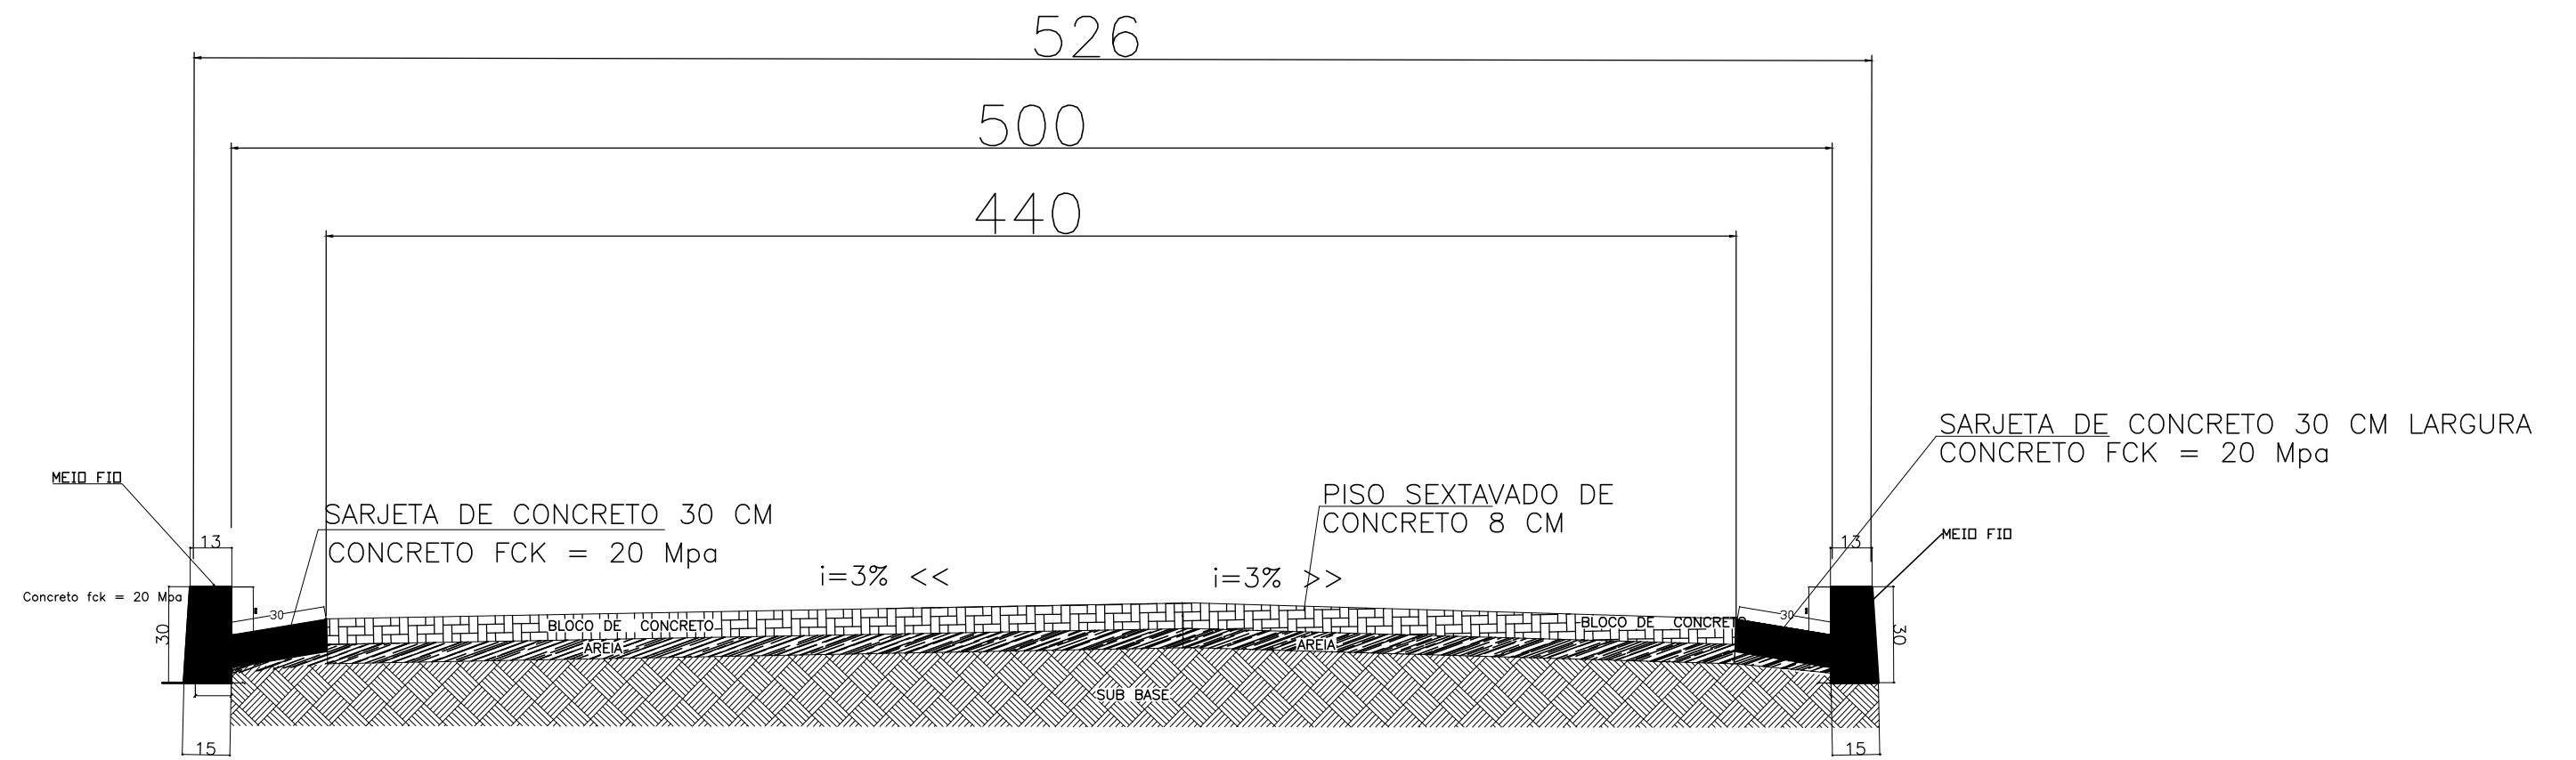

SEÇÃO TRANSVERSAL DO PAVIMENTO
s/ esc.


COMPRIMENTO: 150 M
LARGURA MÉDIA = 5,0
ÁREA = 750 M2

SICONV - Nº OPERAÇÃO 1088934-11 - Nº SICONV 947110

ART Nº MG20242644752

APROVAÇÃO

18.307.389/0001-88
PREFEITURA MUNICIPAL
DE BRAÚNAS
RUA SÃO BENTO, Nº 401
CENTRO - CEP 35.189-000
BRAÚNAS - MG

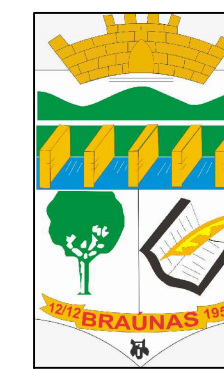

PREFEITURA MUNICIPAL DE BRAÚNAS/MG

RESPONSÁVEL TÉCNICO				CREA	
DIONES VAZ DE OLIVEIRA				135448/D	
PROPRIETÁRIO				CPF/CNPJ	
PREFEITURA MUNICIPAL DE BRAUNAS				18.307.389/0001-88	
OBRA: PAVIMENTAÇÃO EM BLOCOS SEXTAVADO DE CONCRETO				NÚMERO	
				-	
ENDEREÇO DA OBRA: ESTRADA DIVERSAS MUNÍCIPIO DE BRAUNAS				CEP	
				-	
QUADRA	LOTE	TIPO DE PROJETO		ESCALAS	
-	-	PAVIMENTAÇÃO		INDICADAS	
CONTEUDO PERFIL LONGITUDINAL E TRANSVERSAL					
PROJETO		DESENHO		DATA	REVISÃO
DIONES		DIONES		13/01/2024	01
				FOLHA	
				06/13	