TRECHO 06 – MORRO DO VALDECI

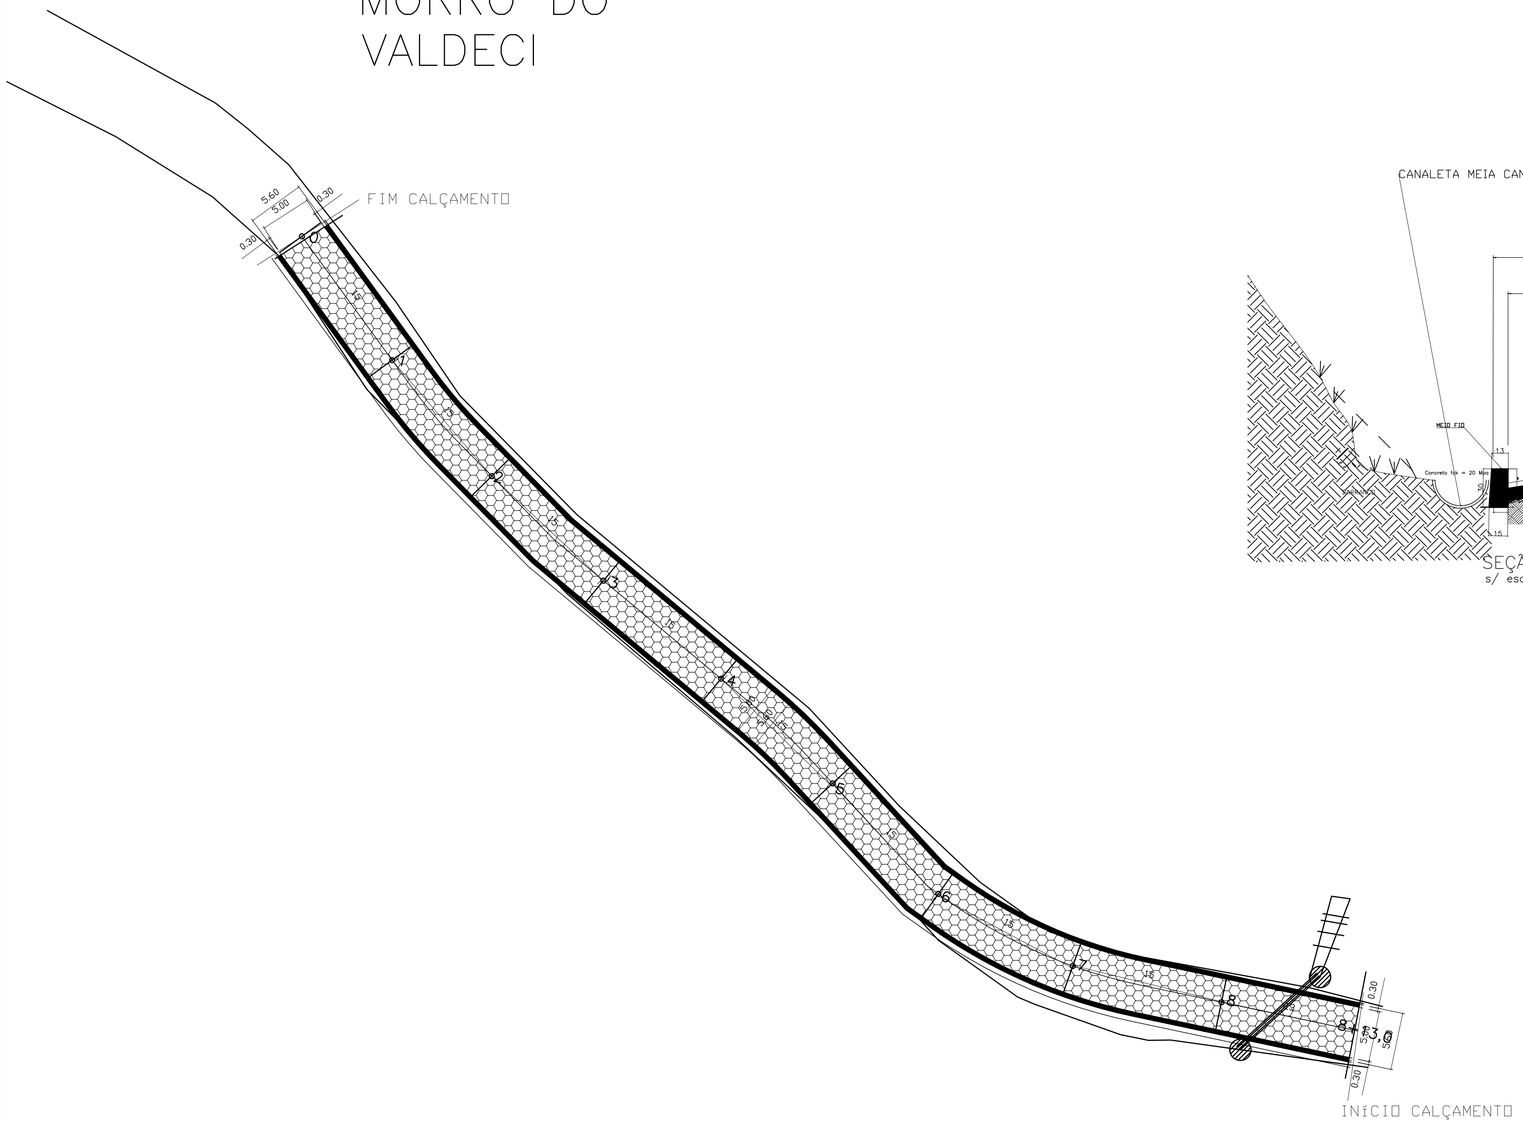

PERFIL LONGITUDINAL
ESCALA 1/200

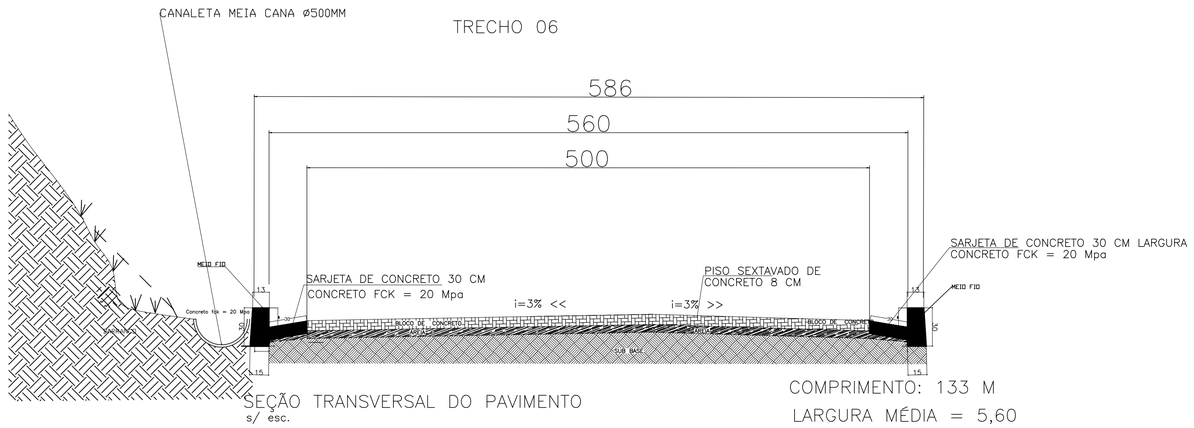

SEÇÃO TRANSVERSAL DO PAVIMENTO
s/ esc.

COMPRIMENTO: 133 M
LARGURA MÉDIA = 5,60
ÁREA = 744,80 M2

APROVAÇÃO

18.307.389/0001-88
PREFEITURA MUNICIPAL DE BRAÚNAS
RUA SÃO BENTO, Nº 401
CENTRO - CEP 35.189-000
BRAÚNAS - MG

PREFEITURA MUNICIPAL DE BRAÚNAS/MG

RESPONSÁVEL TÉCNICO: DIONES VAZ DE OLIVEIRA	gov.br Documento assinado digitalmente DIONES VAZ DE OLIVEIRA Data: 02/02/2024 12:47:05-0300 Verifique em https://validar.iti.gov.br	CREA 135448/D
PROPRIETÁRIO: PREFEITURA MUNICIPAL DE BRAÚNAS	JOVANI DUARTE MENEZES:71308130678 Assinado de forma digital por JOVANI DUARTE MENEZES:71308130678 Dados: 2024.02.02 13:30:09 -03'00'	CPF/CNPJ 18.307.389/0001-88
OBRA: PAVIMENTAÇÃO EM BLOCOS SEXTAVADO DE CONCRETO		NÚMERO –
ENDEREÇO DA OBRA: ESTRADA DIVERSAS MUNÍCIPIO DE BRAÚNAS		CEP –
QUADRA – / LOTE –	TIPO DE PROJETO: SINALIZAÇÃO	ESCALAS INDICADAS
CONTEÚDO: PERFIL LONGITUDINAL E TRANSVERSAL		
PROJETO: DIONES / DESENHO: DIONES	DATA: 22/12/2023 / REVISÃO	FOLHA 08/10

SICONV - Nº OPERAÇÃO 1088934-11 - Nº SICONV 947110
ART Nº MG20242644752