
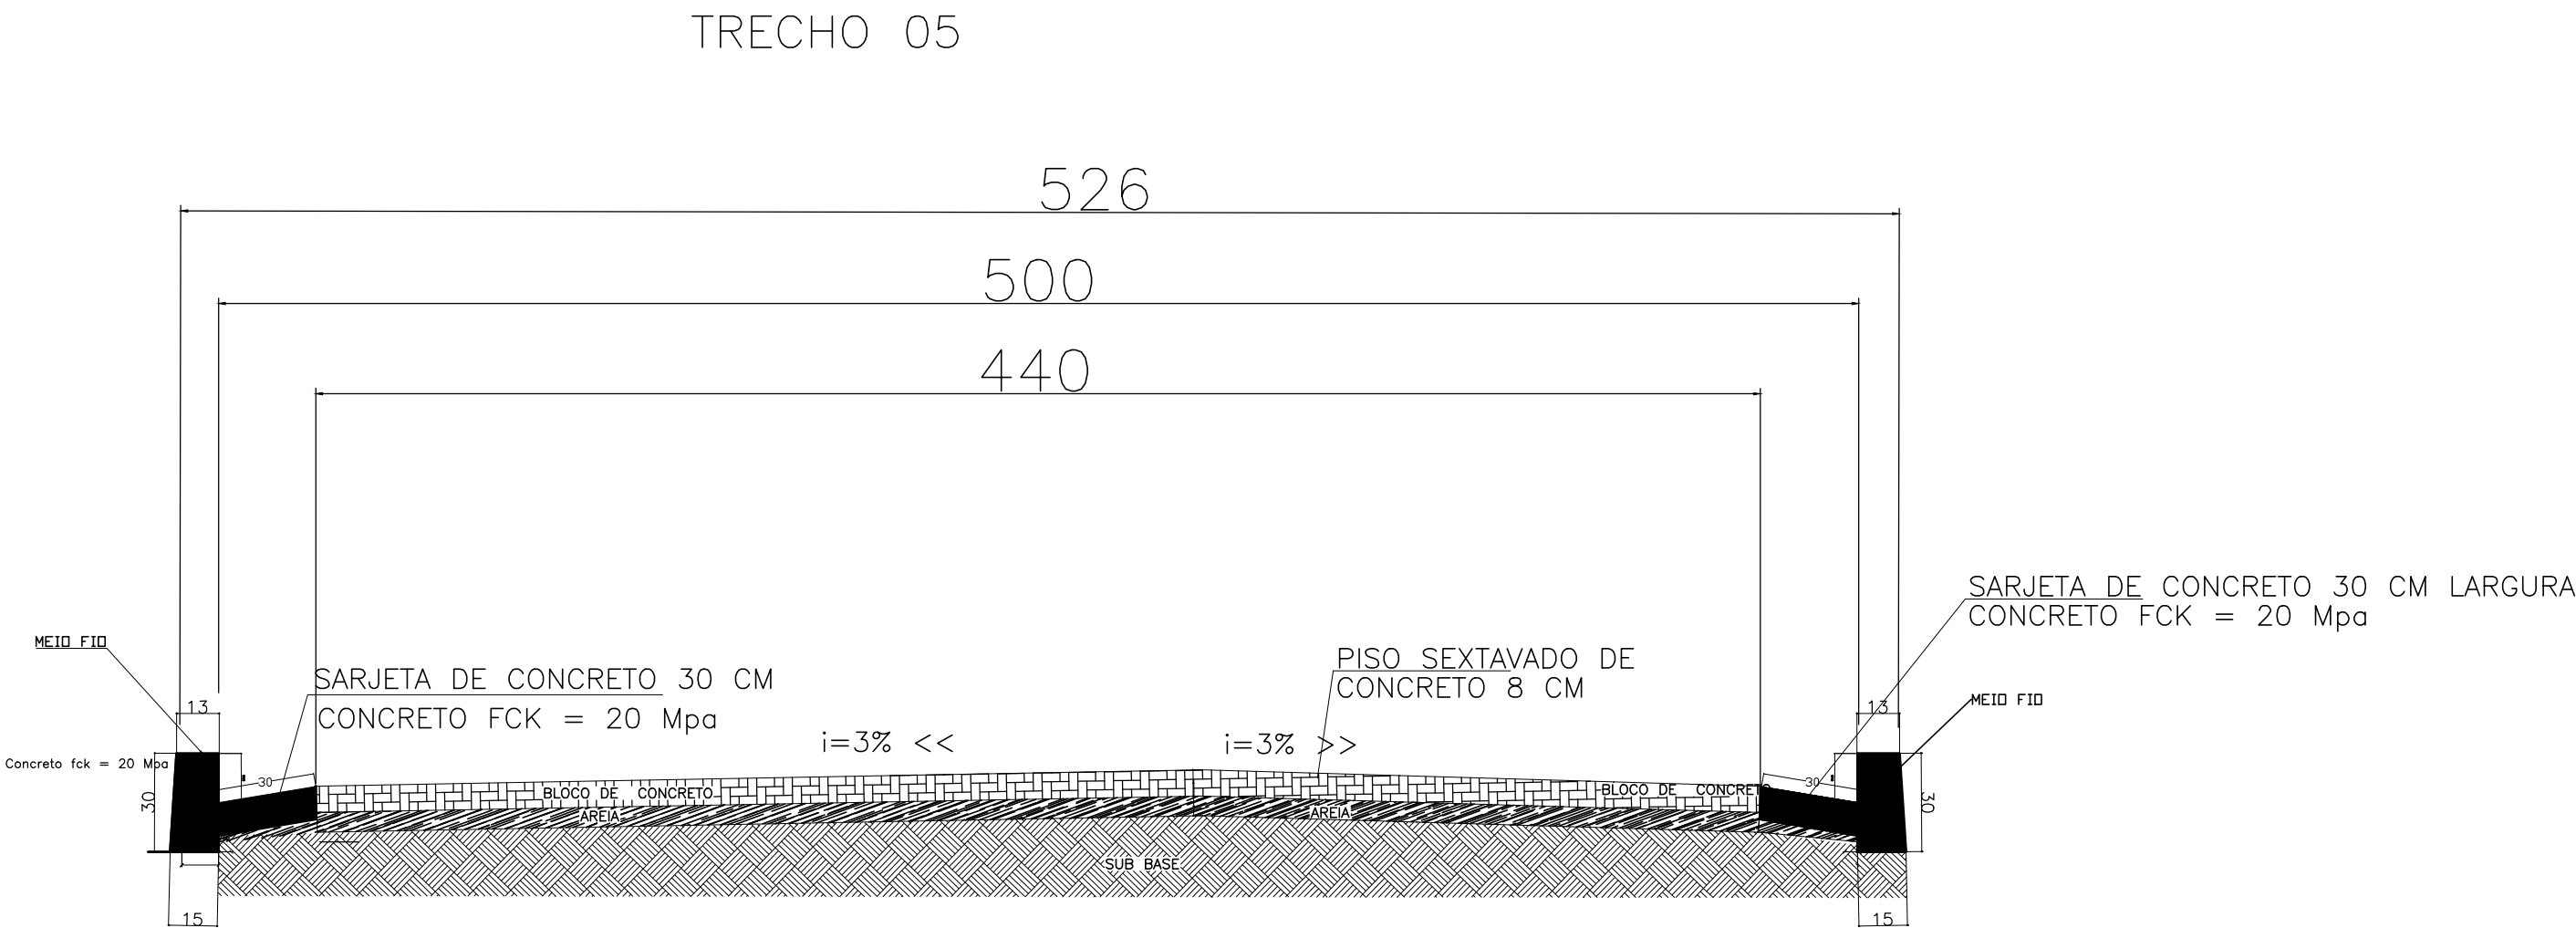



TRECHO 05 —
MORRO DO
GERONIMO

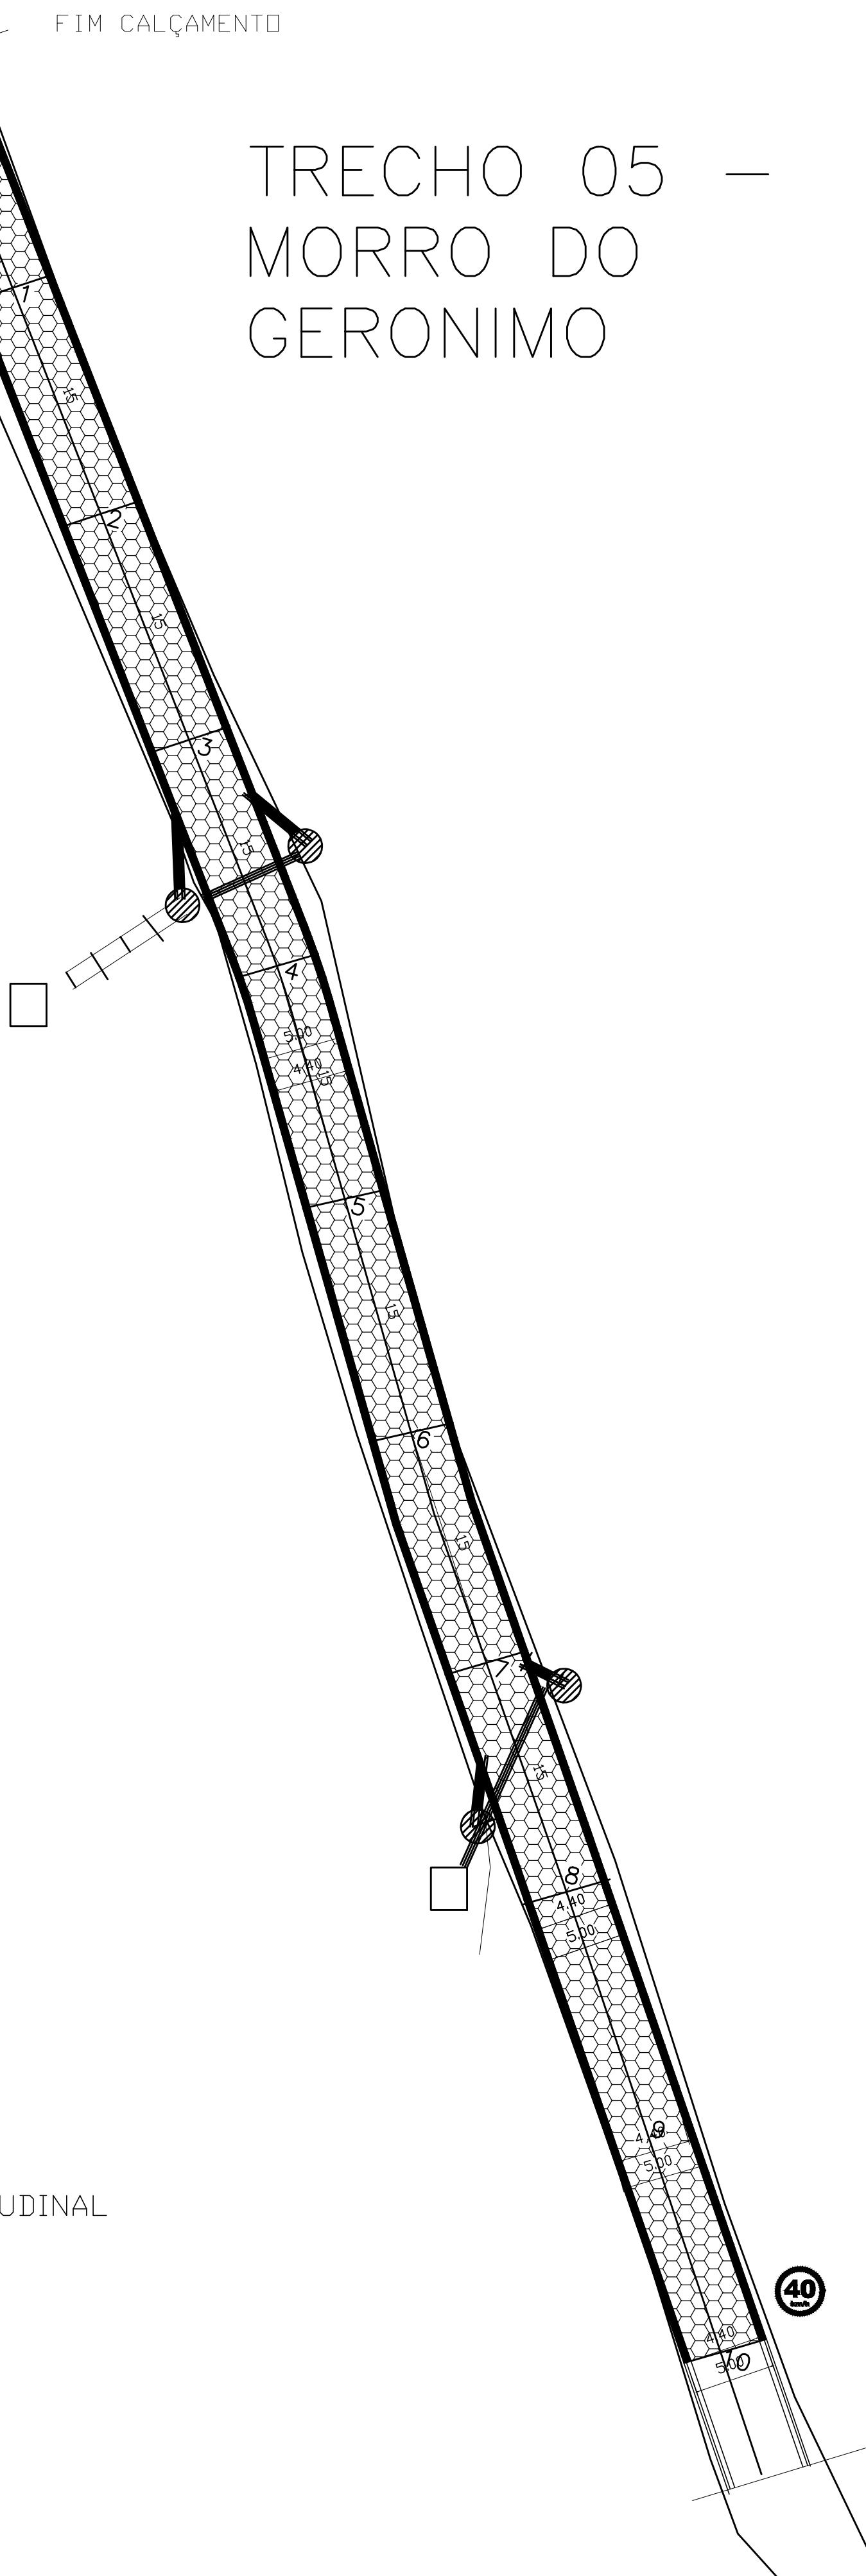

COMPRIMENTO: 150 M
LARGURA MÉDIA = 5,0
ÁREA = 750 M2

APROVAÇÃO

18.307.389/0001-88
PREFEITURA MUNICIPAL
DE BRAÚNAS
RUA SÃO BENTO, Nº 401
CENTRO - CEP 35.189-000
BRAÚNAS - MG

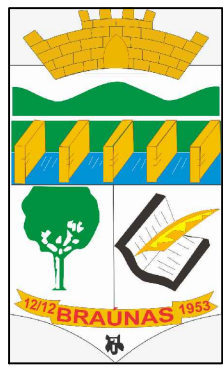

PREFEITURA MUNICIPAL DE BRAÚNAS/MG

RESPONSÁVEL TÉCNICO				DIONES VAZ DE OLIVEIRA		CREA	135448/D
PROPRIETÁRIO				PREFEITURA MUNICIPAL DE BRAUNAS		CPF/CNPJ	18.307.389/0001-88
OBRA:				PAVIMENTAÇÃO EM BLOCOS SEXTAVADO DE CONCRETO		NÚMERO	—
ENDEREÇO DA OBRA:				ESTRADA DIVERSAS MUNÍCIPIO DE BRAUNAS		CEP	—
QUADRA	LOTE	TIPO DE PROJETO		SINALIZAÇÃO		ESCALAS	INDICADAS
—	—						
CONTEÚDO PERFIL LONGITUDINAL E TRANSVERSAL							
PROJETO		DESENHO		DATA	REVISÃO	FOLHA	
DIONES		DIONES		22/12/2023		07/10	