


TRECHO 07 –
MORRO DO IVO

PERFIL LONGITUDINAL
ESCALA 1/500

SICONV - Nº OPERAÇÃO 1088934-11 - Nº SICONV 947110
ART Nº MG20242644752

TRECHO 07

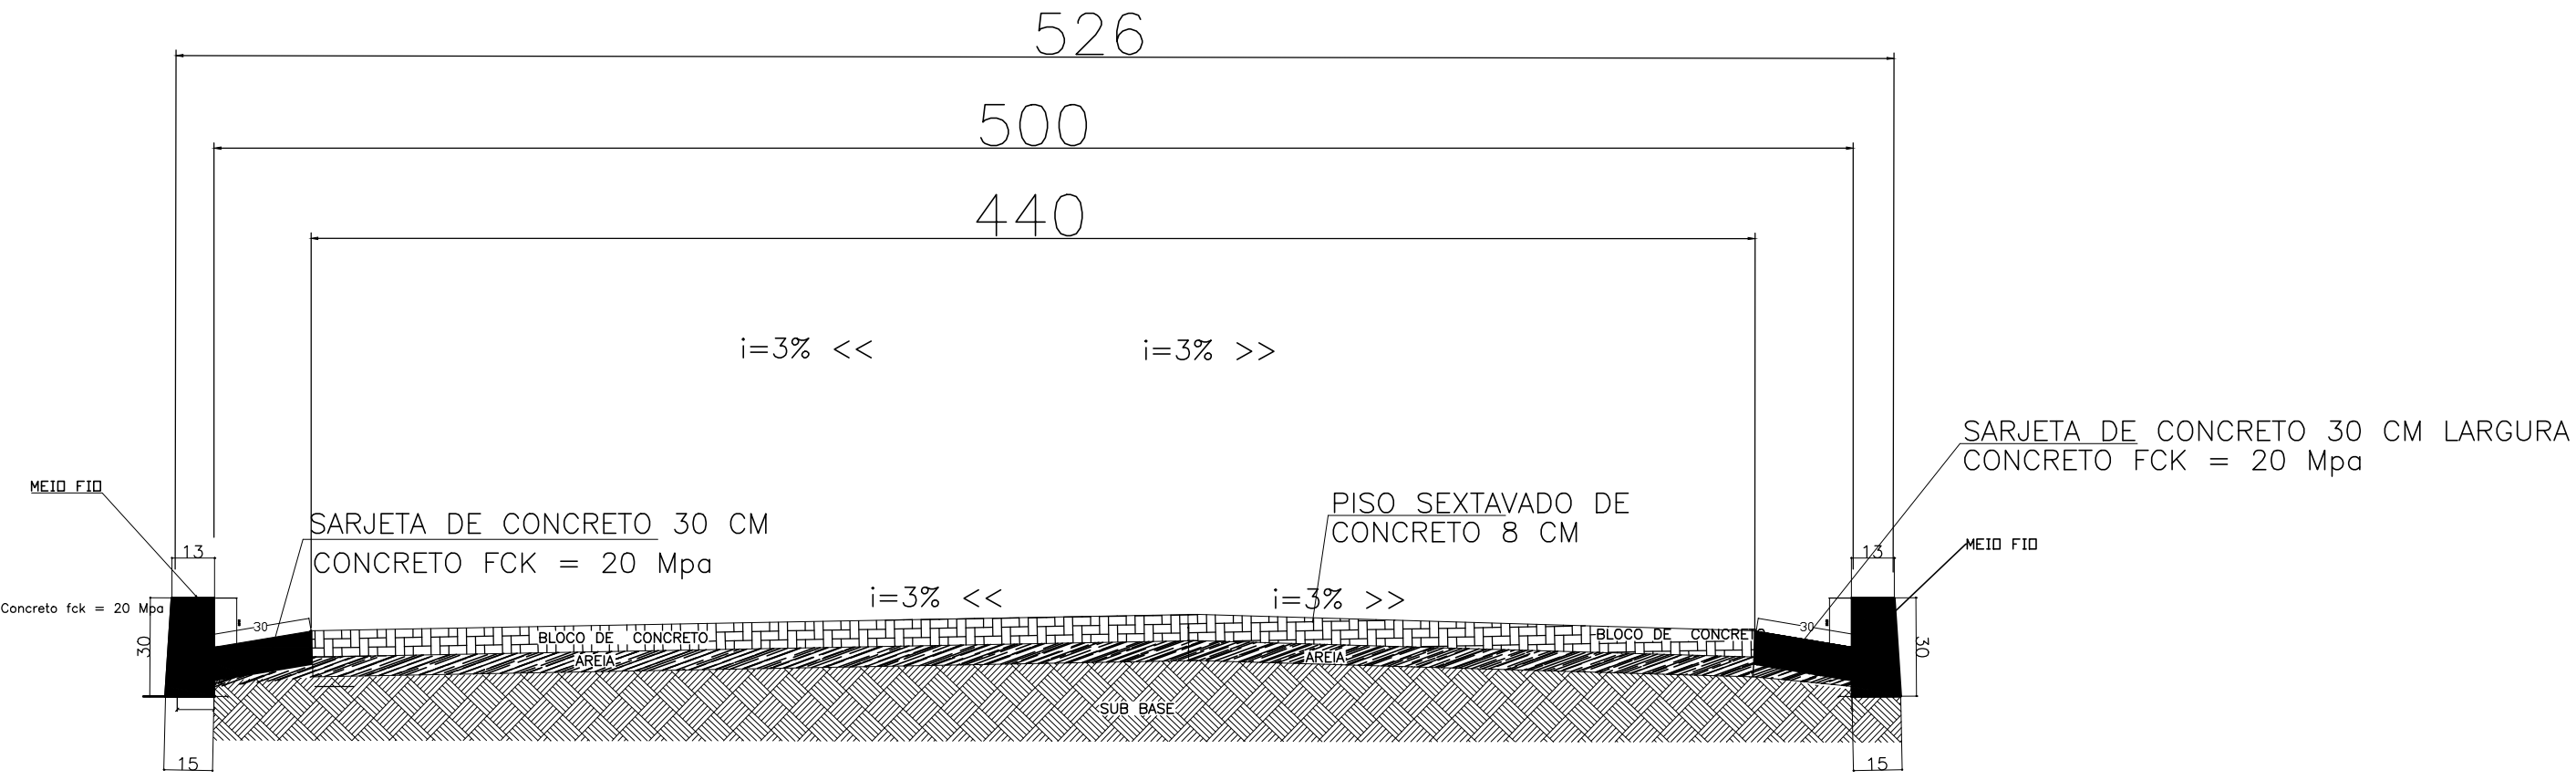


SEÇÃO TRANSVERSAL DO PAVIMENTO
s/ esc.

COMPRIMENTO: 291,47 M
LARGURA MÉDIA = 5,00
ÁREA = 1.457,35 M2

APROVAÇÃO

18.307.389/0001-88
PREFEITURA MUNICIPAL
DE BRAÚNAS
RUA SÃO BENTO, Nº 401
CENTRO - CEP 35.189-000
BRAÚNAS - MG

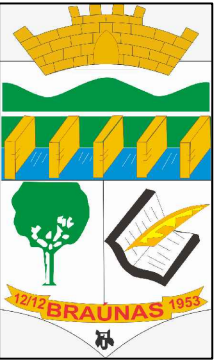

PREFEITURA MUNICIPAL DE BRAÚNAS/MG

RESPONSÁVEL TÉCNICO				DIONES VAZ DE OLIVEIRA		CREA	135448/D
PROPRIETÁRIO				PREFEITURA MUNICIPAL DE BRAUNAS		CPF /CNPJ	18.307.389/0001-88
OBRA: PAVIMENTAÇÃO EM BLOCOS SEXTAVADO DE CONCRETO						NÚMERO	—
ENDEREÇO DA OBRA: ESTRADA DIVERSAS MUNÍCIPIO DE BRAUNAS						CEP	—
QUADRA	LOTE	TIPO DE PROJETO		SINALIZAÇÃO		ESCALAS	INDICADAS
—	—						
CONTEÚDO PERFIL LONGITUDINAL E TRANSVERSAL							
PROJETO		DESENHO		DATA	REVISÃO	FOLHA	
DIONES		DIONES		22/12/2023		09/10	