


TRECHO 08 –
MORRO DO
NIVALDO

TRECHO 08

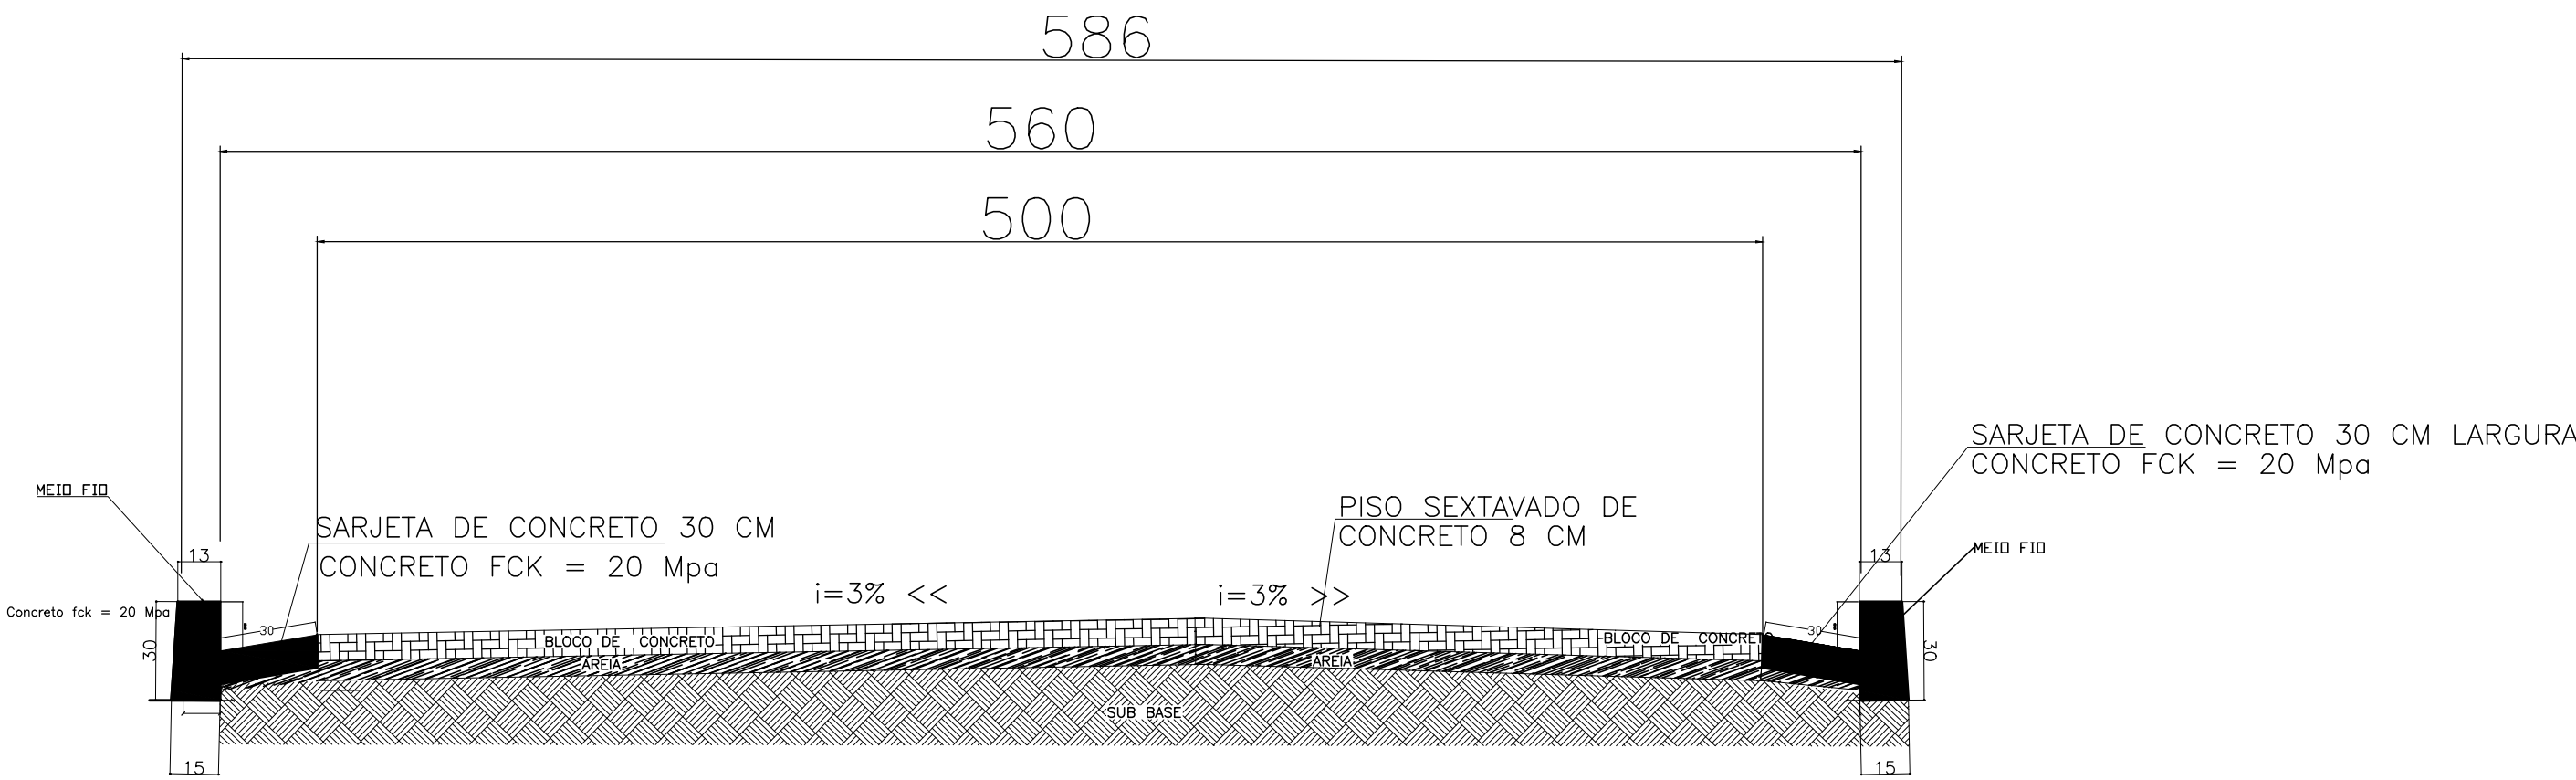


SEÇÃO TRANSVERSAL DO PAVIMENTO
s/ esc.

COMPRIMENTO: 262 M
LARGURA MÉDIA = 5,60
ÁREA = 1.467,20 M2

APROVAÇÃO

18.307.389/0001-88
PREFEITURA MUNICIPAL
DE BRAÚNAS
RUA SÃO BENTO, Nº 401
CENTRO - CEP 35.189-000
BRAÚNAS - MG

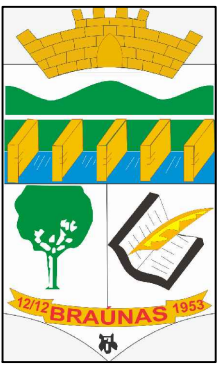

PREFEITURA MUNICIPAL DE BRAÚNAS/MG

RESPONSÁVEL TÉCNICO				DIONES VAZ DE OLIVEIRA		CREA	135448/D
PROPRIETÁRIO				PREFEITURA MUNICIPAL DE BRAUNAS		CPF /CNPJ	18.307.389/0001-88
OBRA:				PAVIMENTAÇÃO EM BLOCOS SEXTAVADO DE CONCRETO		NÚMERO	—
ENDEREÇO DA OBRA:				ESTRADA DIVERSAS MUNÍCIPIO DE BRAUNAS		CEP	—
QUADRA	LOTE	TIPO DE PROJETO		SINALIZAÇÃO		ESCALAS INDICADAS	
—	—						
CONTÉUDO PERFIL LONGITUDINAL E TRANSVERSAL							
PROJETO		DESENHO		DATA	REVISÃO	FOLHA	
DIONES		DIONES		22/12/2023		10/10	

PERFIL LONGITUDINAL
ESCALA 1/500

SICONV - Nº OPERAÇÃO 1088934-11 - Nº SICONV 947110
ART Nº MG20242644752