

SINALIZAÇÃO VERTICAL – PLACAS DE REGULAMENTAÇÃO

DETALHES

SEM ESCALA

40

km/h

R–19.4

VELOCIDADE MÁXIMA PERMITIDA

CORES

FUNDO–BRANCO


ORLA–VERMELHA

NÚMEROS E LETRAS–PRETOS

SINALIZAÇÃO VERTICAL – INSTALAÇÃO

DETALHES

SEM ESCALA

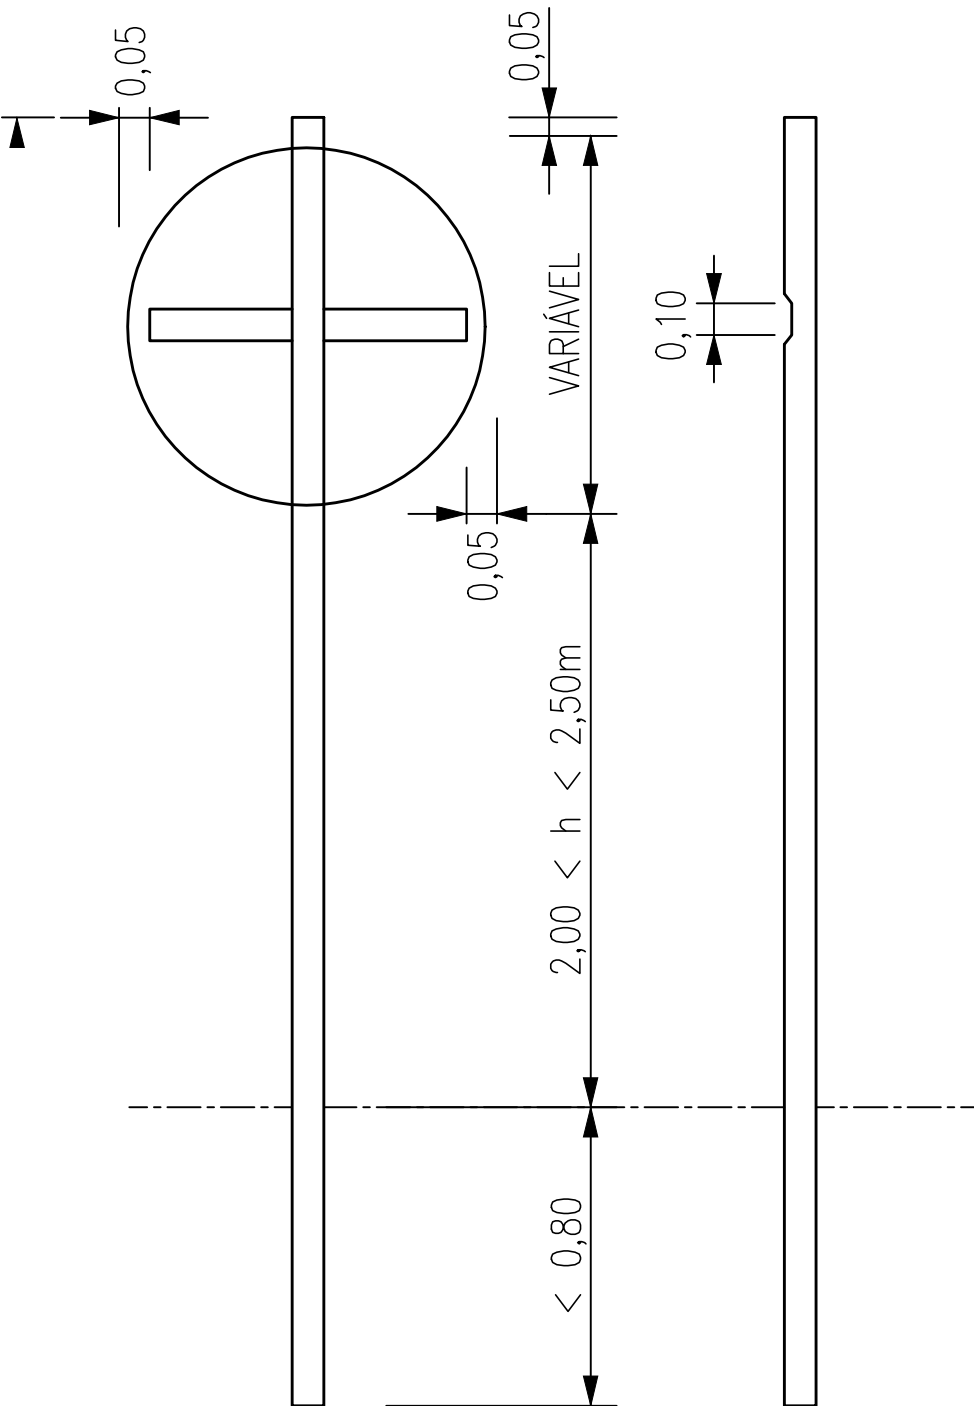

SICONV - Nº OPERAÇÃO 1088934-11 - Nº SICONV 947110
ART Nº MG20242644752

APROVAÇÃO


18.307.389/0001-88

PREFEITURA MUNICIPAL DE BRAÚNAS

RUA SÃO BENTO, Nº 401

CENTRO - CEP 35.189-000

BRAÚNAS - MG

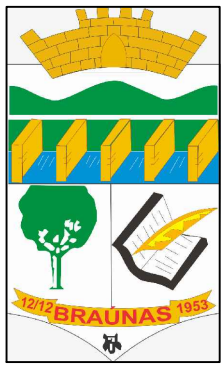

PREFEITURA MUNICIPAL DE BRAÚNAS/MG

RESPONSÁVEL TÉCNICO		DIONES VAZ DE OLIVEIRA		CREA		135448/D					
PROPRIETÁRIO		PREFEITURA MUNICIPAL DE BRAÚNAS		CPF/CNPJ		18.307.389/0001-88					
OBRA:				PAVIMENTAÇÃO EM BLOCOS SEXTAVADO DE CONCRETO		NÚMERO		-			
ENDEREÇO DA OBRA:				ESTRADA DIVERSAS MUNÍCIPIO DE BRAÚNAS		CEP		-			
QUADRA		LOTE		TIPO DE PROJETO		SINALIZAÇÃO		ESCALAS INDICADAS			
-		-									
CONTEÚDO PERFIL LONGITUDINAL E TRANSVERSAL											
PROJETO				DESENHO		DATA		REVISÃO		FOLHA	
DIONES				DIONES		22/12/2023				02/10	