



TRECHO 04 —  
MORRO DO  
CIROCA

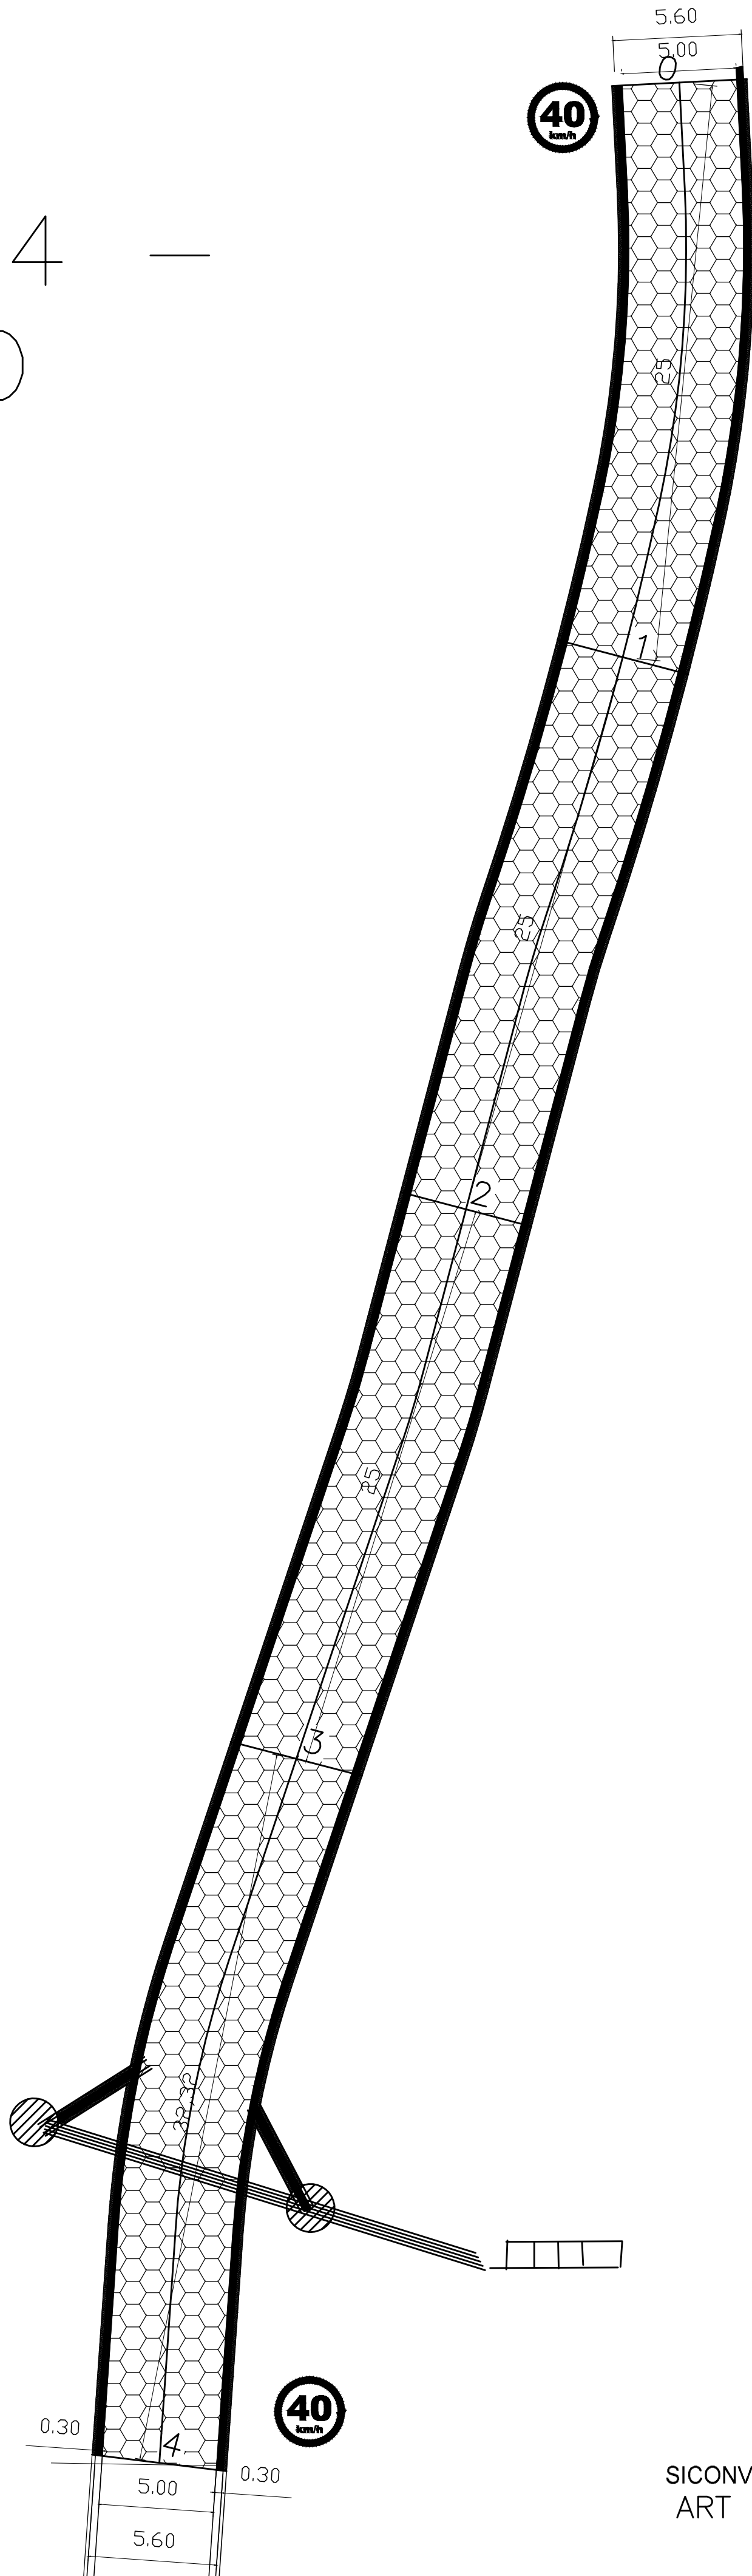

PERFIL LONGITUDINAL  
ESCALA 1/300

SICONV - Nº OPERAÇÃO 1088934-11 - Nº SICONV 947110  
ART Nº MG20242644752

TRECHO 04

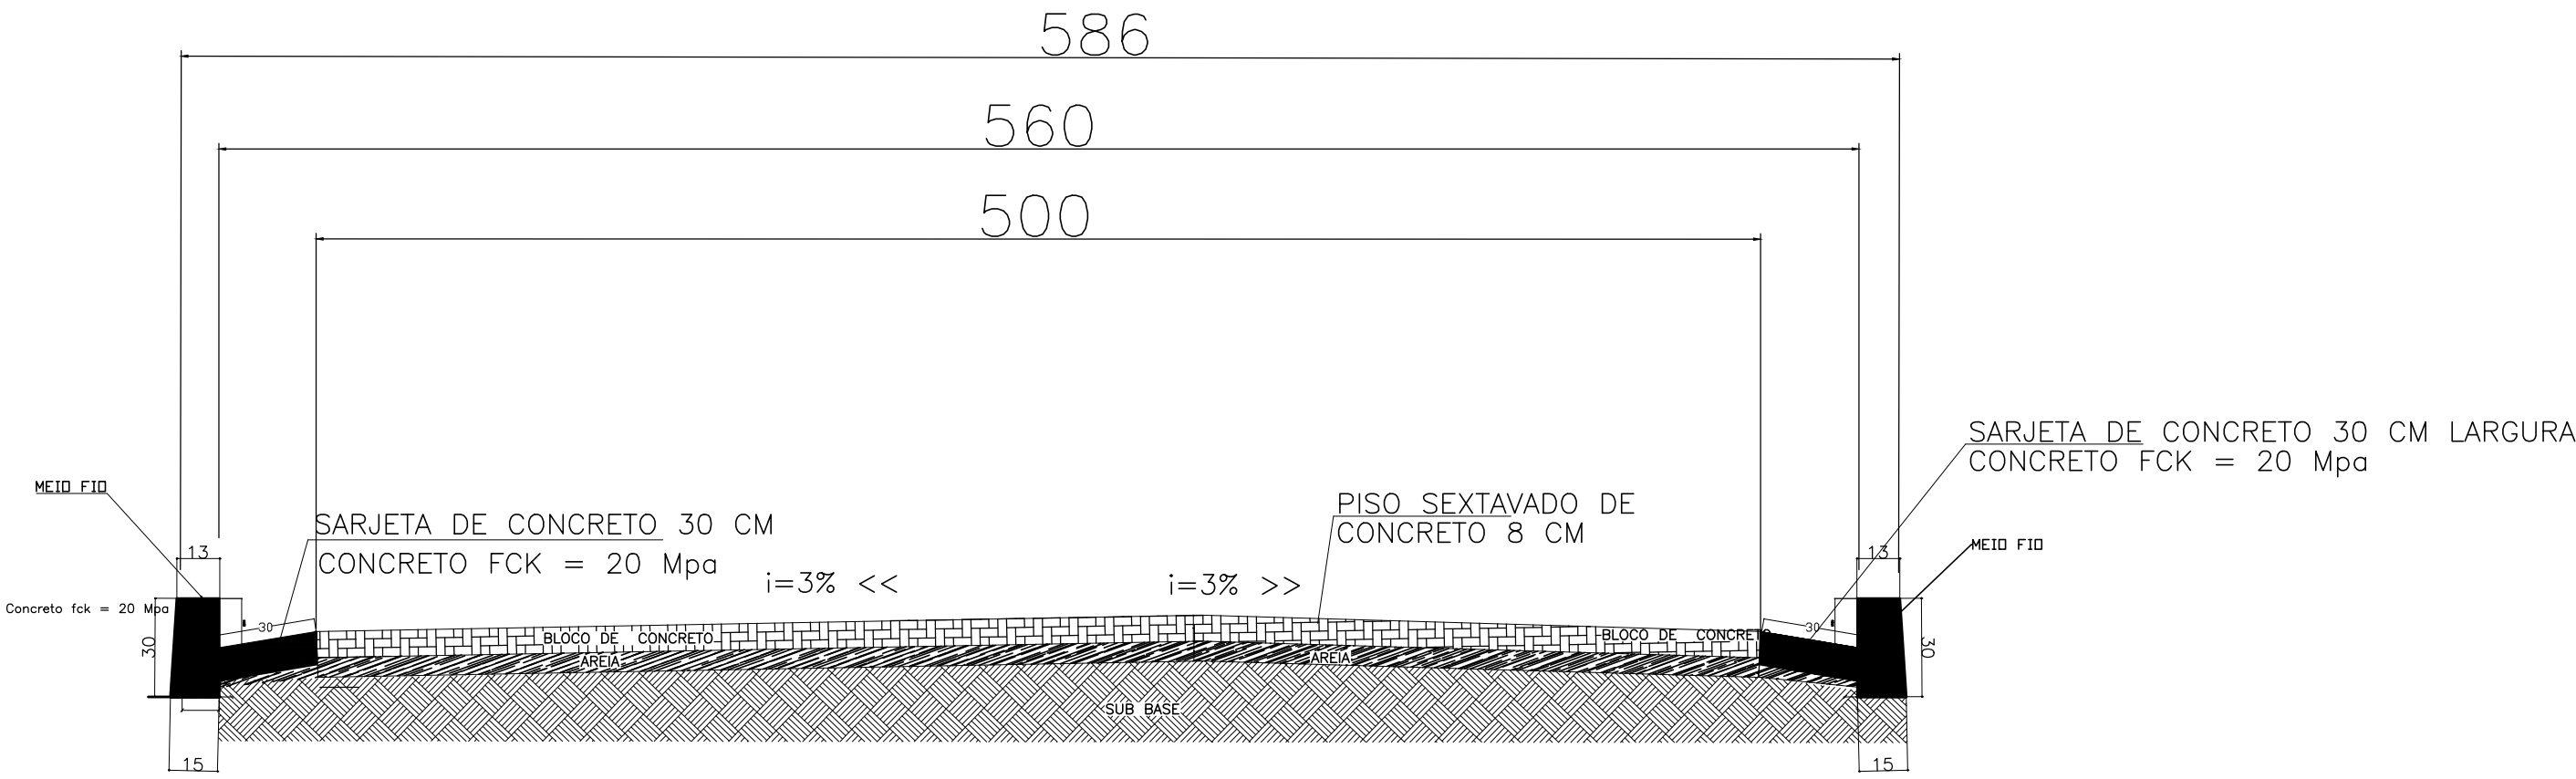


SEÇÃO TRANSVERSAL DO PAVIMENTO  
s/ esc.

COMPRIMENTO: 106,83M  
LARGURA MÉDIA = 5,60  
ÁREA = 598,25 M2

APROVAÇÃO

18.307.389/0001-88  
PREFEITURA MUNICIPAL  
DE BRAÚNAS  
RUA SÃO BENTO, Nº 401  
CENTRO - CEP 35.189-000  
BRAÚNAS - MG

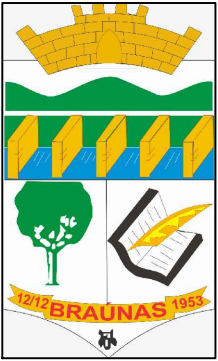

PREFEITURA MUNICIPAL DE BRAÚNAS/MG

RESPONSÁVEL TÉCNICO				DIONES VAZ DE OLIVEIRA		CREA		135448/D					
PROPRIETÁRIO				PREFEITURA MUNICIPAL DE BRAUNAS				CPF /CNPJ		18.307.389/0001-88			
OBRA:				PAVIMENTAÇÃO EM BLOCOS SEXTAVADO DE CONCRETO				NÚMERO				-	
ENDEREÇO DA OBRA:				ESTRADA DIVERSAS MUNICÍPIO DE BRAUNAS				CEP				-	
QUADRA		LOTE		TIPO DE PROJETO		SINALIZAÇÃO		ESCALAS				INDICADAS	
-		-											
CONTEÚDO PERFIL LONGITUDINAL E TRANSVERSAL													
PROJETO				DESENHO				DATA		REVISÃO		FOLHA	
DIONES				DIONES				22/12/2023				06/10	