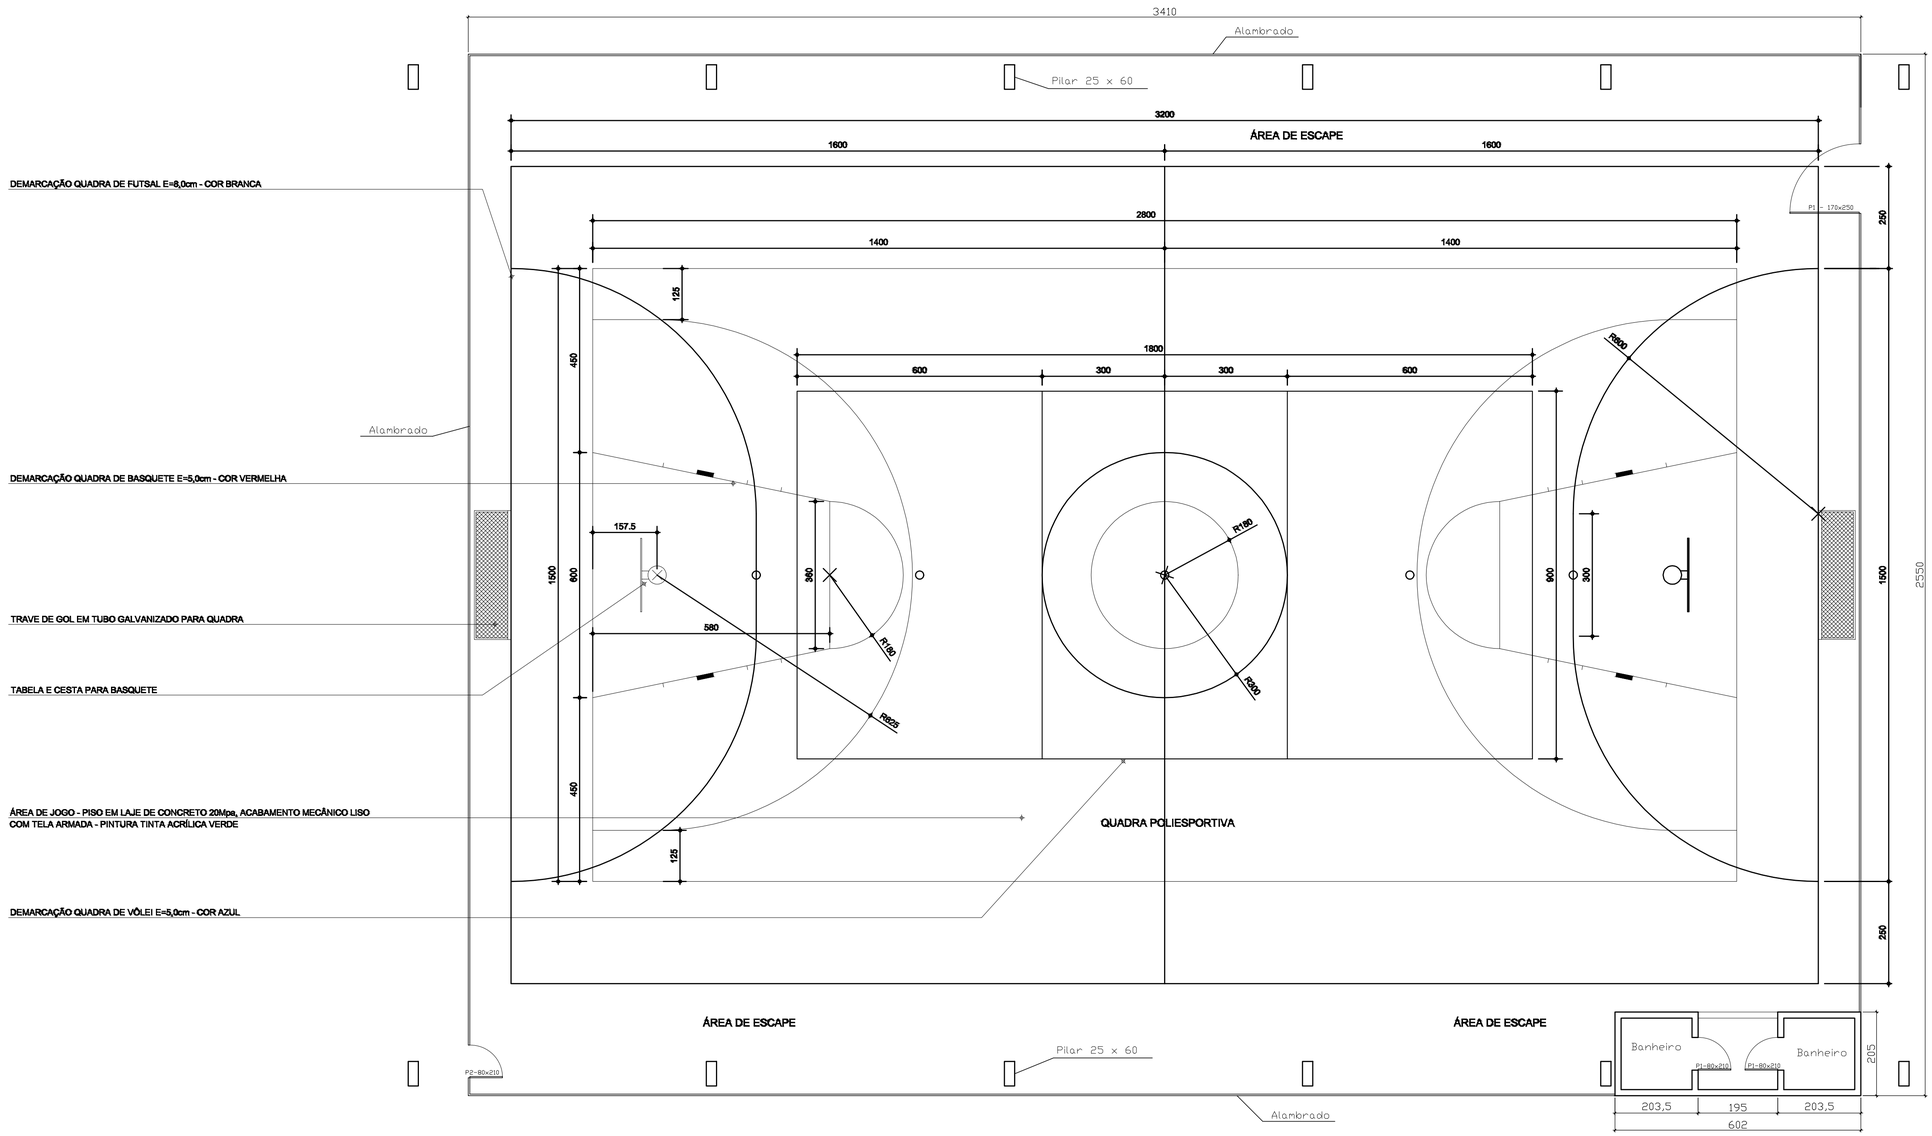

LEGENDA:

- CENTRO DO RAIO OU CÍRCULO
- DEMARCAÇÃO FUTSAL EM TINTA ACRÍLICA COR BRANCA E=0,08m
- DEMARCAÇÃO BASQUETE EM TINTA ACRÍLICA COR VERMELHA E=0,05m
- DEMARCAÇÃO VÔLEI EM TINTA ACRÍLICA COR AZUL E=0,05m

PLANTA BAIXA E DEMARCAÇÃO DE PISO

ESCALA.....1/75

PREFEITURA MUNICIPAL DE BRAÚNAS

29/03/2019

RESPONSÁVEL TÉCNICO — CREA
ROBSON JOSÉ DA SILVA — 212511/D-MG

LOCALIZAÇÃO
COMUNIDADE DE SANTA RITA - BRAÚNAS/MG

IDENTIFICAÇÃO: QUADRA POLIESPORTIVA

CONTEÚDO: PROJETO ARQUITETÔNICO
PLANTA BAIXA E DEMARCAÇÃO DE PISO

CÓDIGO: ARQUITETURA

FOLHA: 01/01