



TRECHO 02 —  
MORRO  
BARROADAS

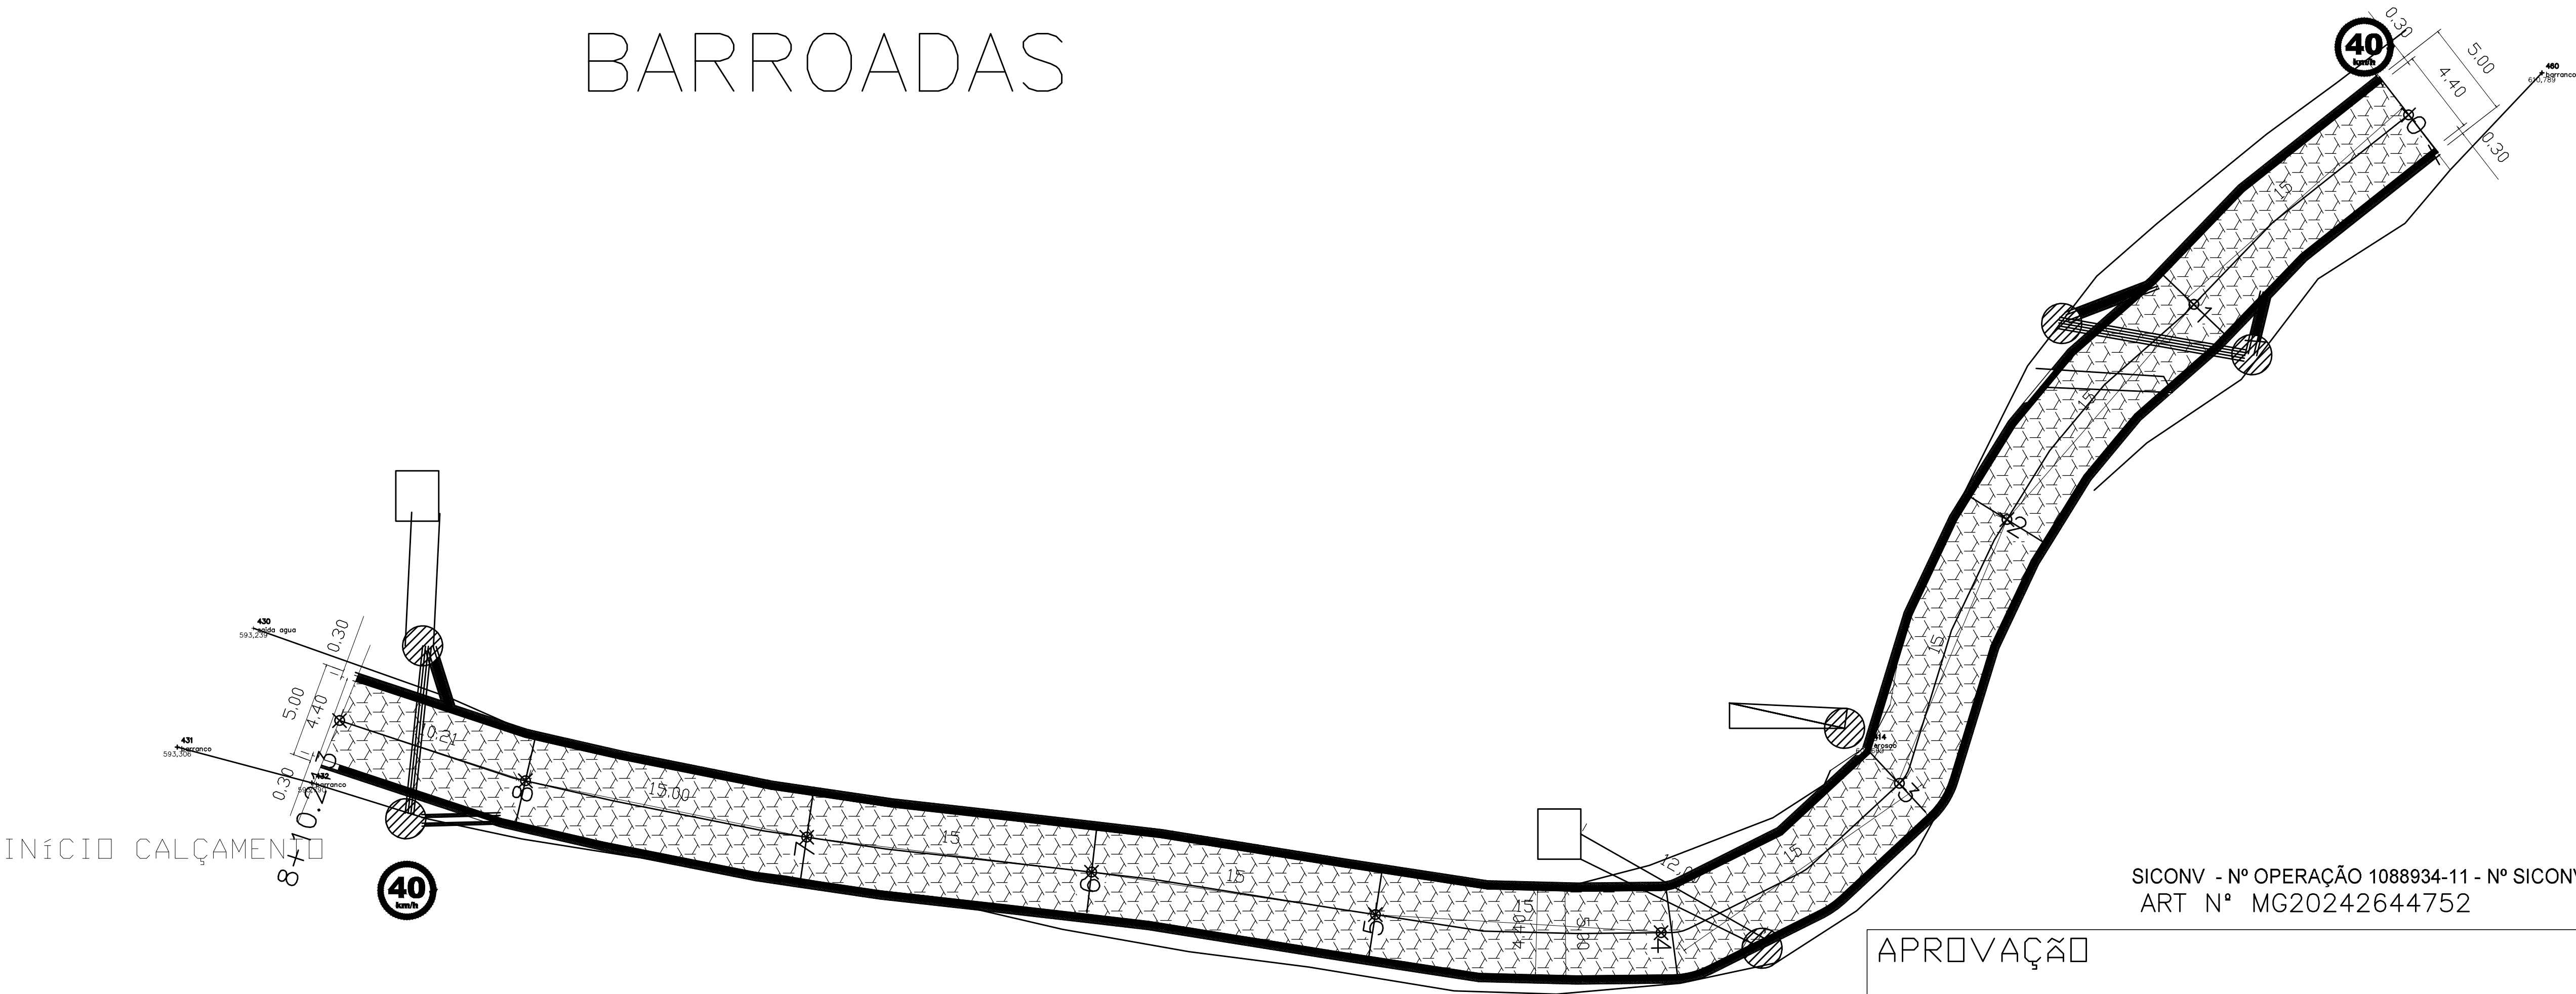

PERFIL LONGITUDINAL  
ESCALA 1/200

TRECHO 02

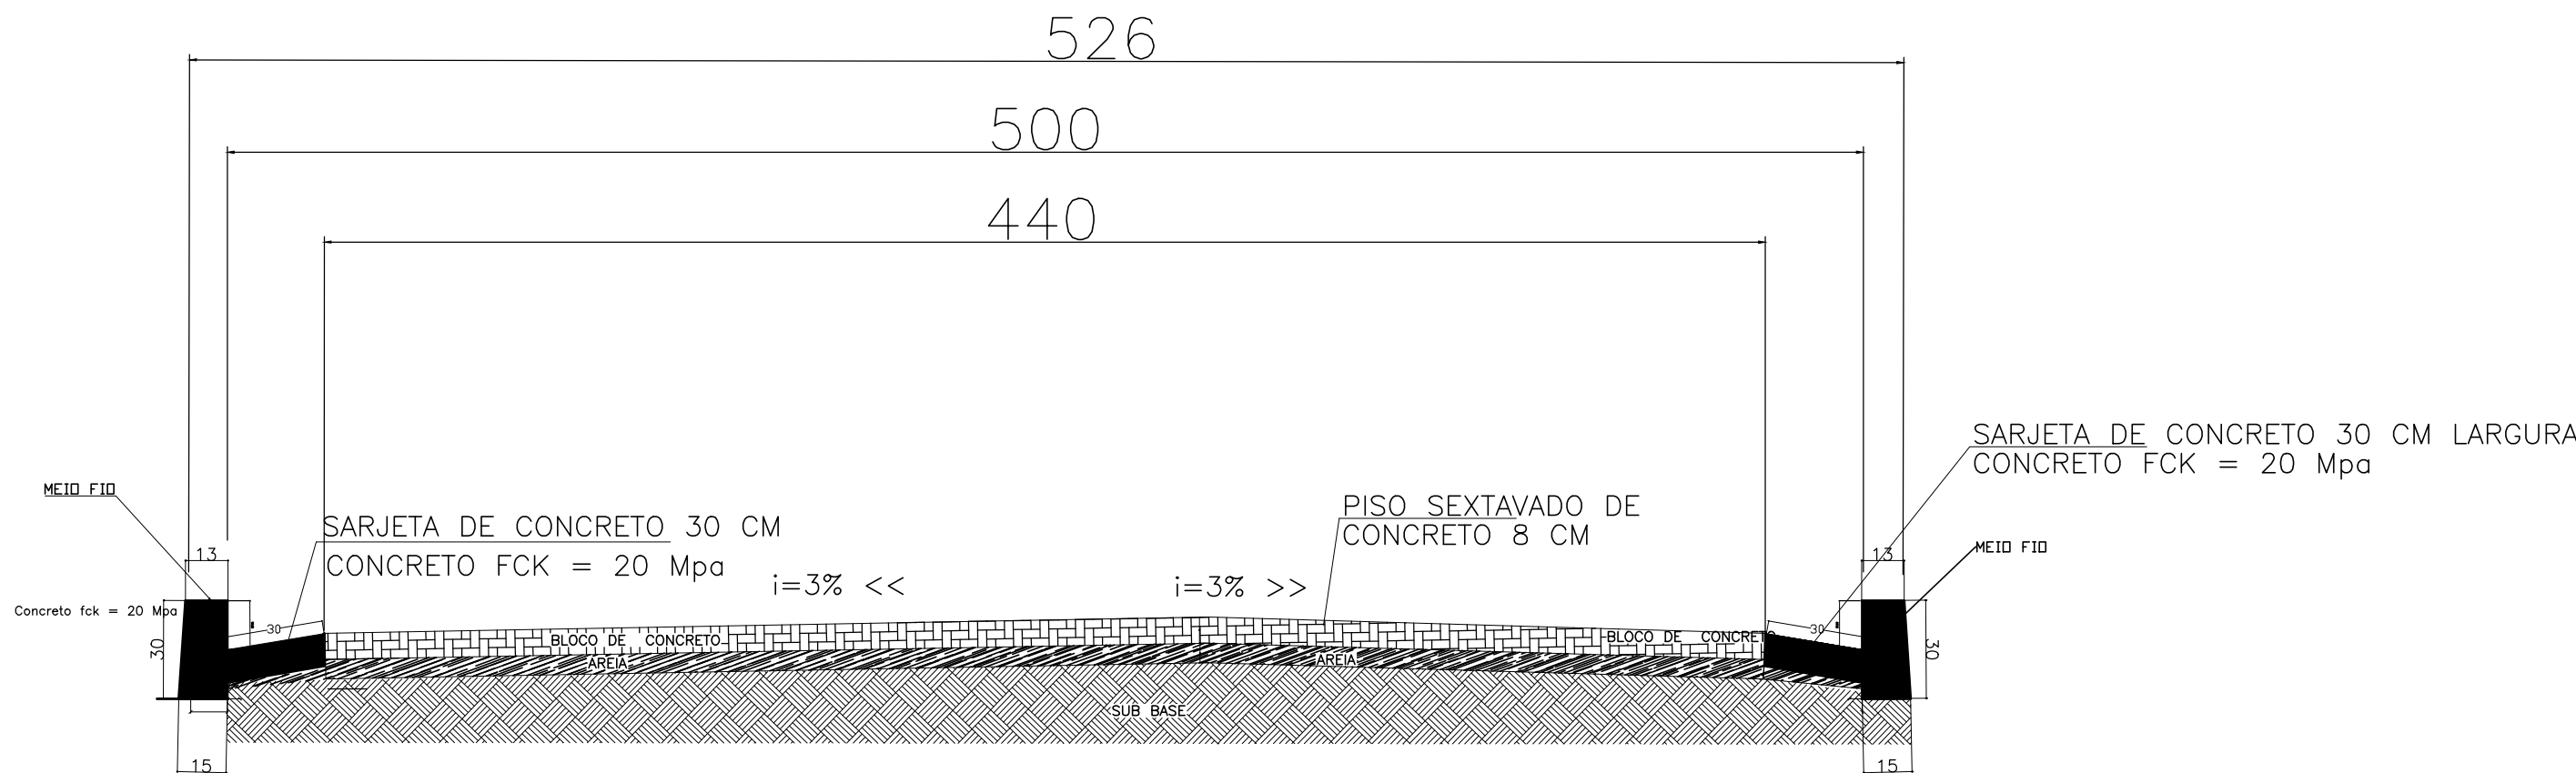


SEÇÃO TRANSVERSAL DO PAVIMENTO  
s/ esc.

COMPRIMENTO: 130,21 M  
LARGURA MÉDIA = 5,0  
ÁREA = 651,07 M2

APROVAÇÃO

18.307.389/0001-88  
PREFEITURA MUNICIPAL  
DE BRAÚNAS  
RUA SÃO BENTO, Nº 401  
CENTRO - CEP 35.189-000  
BRAÚNAS - MG

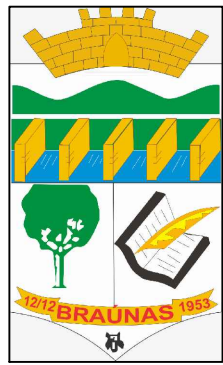

PREFEITURA MUNICIPAL DE BRAÚNAS/MG

RESPONSÁVEL TÉCNICO				DIONES VAZ DE OLIVEIRA		CREA
						135448/D
PROPRIETÁRIO				PREFEITURA MUNICIPAL DE BRAUNAS		CPF /CNPJ
						18.307.389/0001-88
OBRA:				PAVIMENTAÇÃO EM BLOCOS SEXTAVADO DE CONCRETO		NÚMERO
						-
ENDEREÇO DA OBRA:				ESTRADA DIVERSAS MUNICÍPIO DE BRAUNAS		CEP
						-
QUADRA	LOTE	TIPO DE PROJETO		SINALIZAÇÃO		ESCALAS
-	-					INDICADAS
CONTEÚDO PERFIL LONGITUDINAL E TRANSVERSAL						
PROJETO		DESENHO		DATA	REVISÃO	FOLHA
DIONES		DIONES		22/12/2023		04/10