

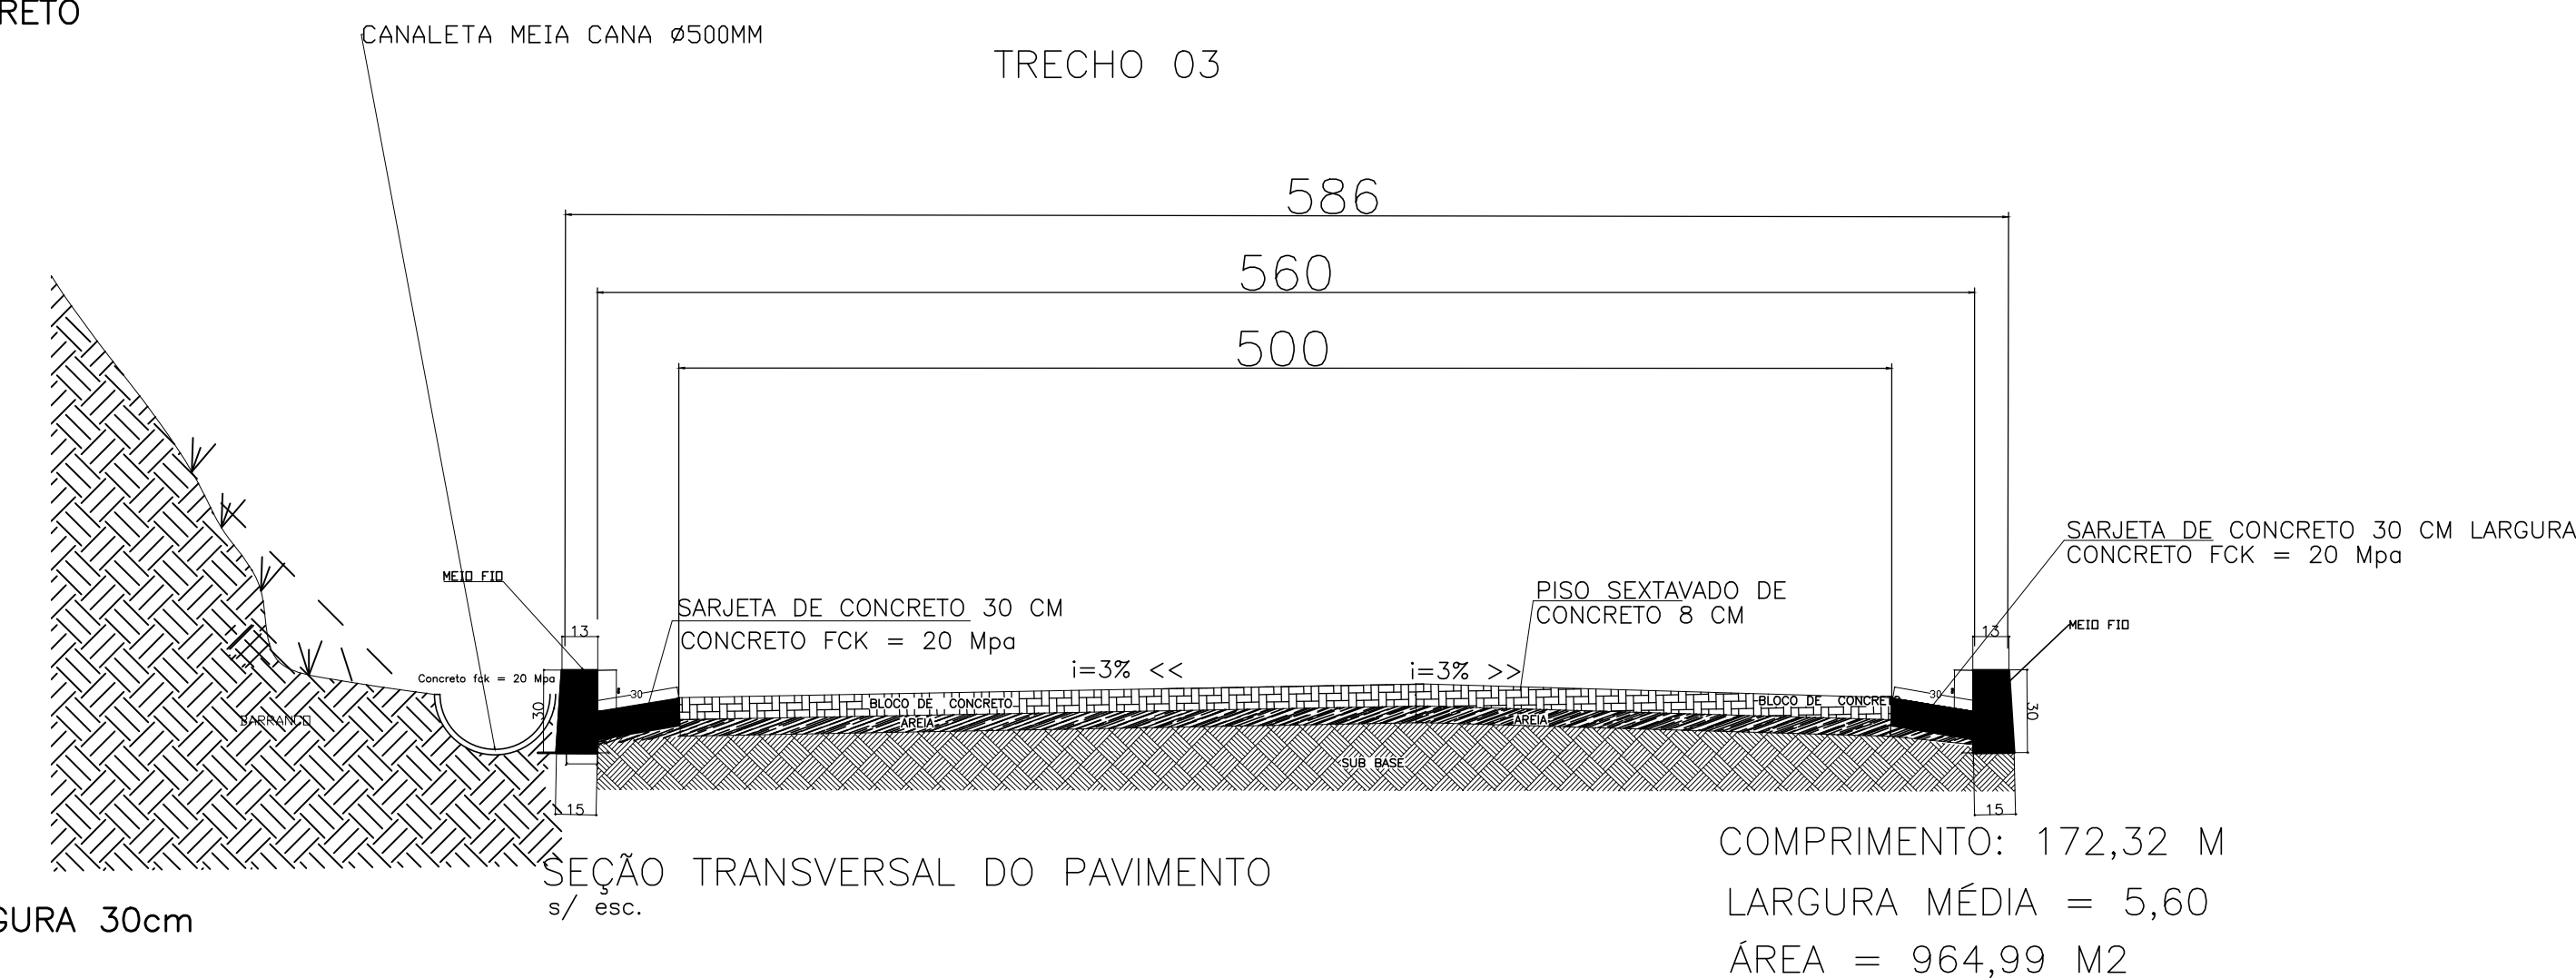


TRECHO 03 —
MORRO DO
CEDRO

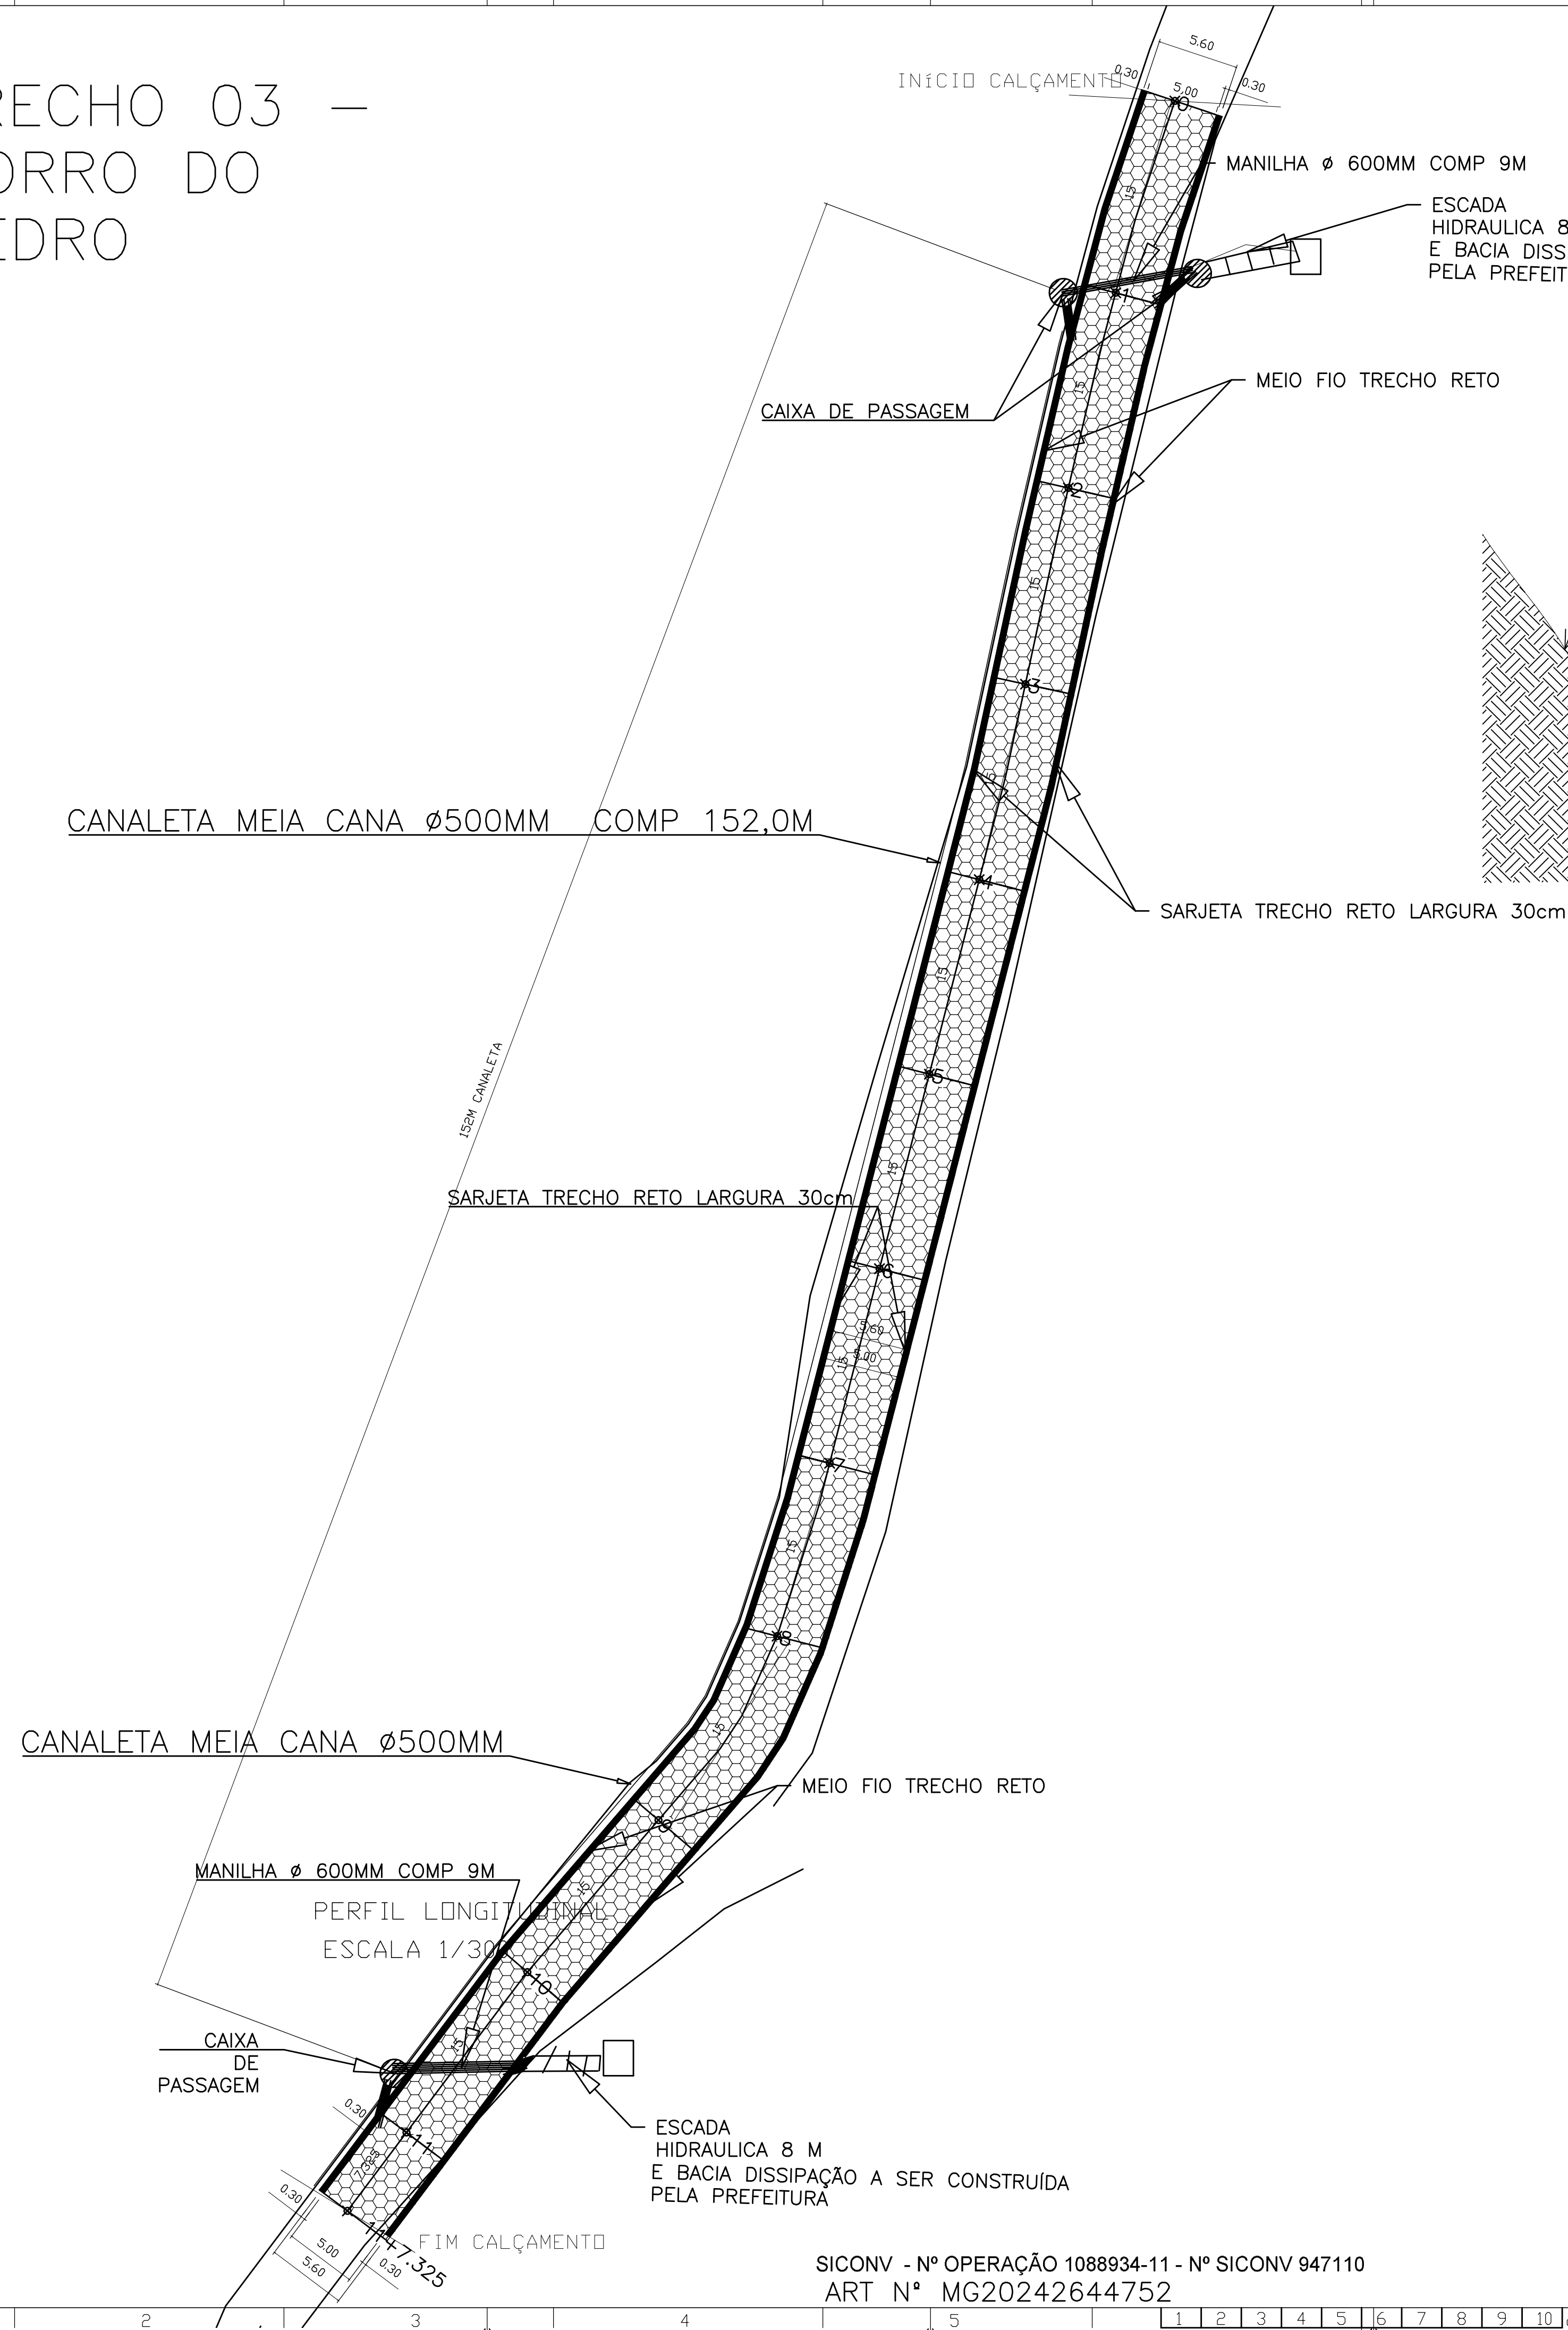

APROVAÇÃO

18.307.389/0001-88
PREFEITURA MUNICIPAL
DE BRAÚNAS
 RUA SÃO BENTO, Nº 401
 CENTRO - CEP 35.189-000
 BRAÚNAS - MG

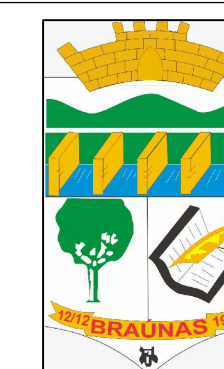

PREFEITURA MUNICIPAL DE BRAUNAS/MG

RESPONSÁVEL TÉCNICO		DIONES VAZ DE OLIVEIRA		CREA	135448/D
PROPRIETÁRIO				CPF/CNPJ	18.307.389/0001-88
PREFEITURA MUNICIPAL DE BRAUNAS					
OBRA: PAVIMENTAÇÃO EM BLOCOS SEXTAVADO DE CONCRETO				NÚMERO	-
ENDEREÇO DA OBRA: ESTRADA DIVERSAS MUNICÍPIO DE BRAUNAS				CEP	-
QUADRA	LOTE	TIPO DE PROJETO		PAVIMENTAÇÃO	
-	-			ESCALAS	INDICADAS
CONTEÚDO PERFIL LONGITUDINAL E TRANSVERSAL					
PROJETO		DESENHO		DATA	REVISÃO
DIONES		DIONES		13/01/2024	01
					FOLHA
					04/13